

Sp. zn.: MV 41114/2019 OD 4
Č. j.: MV 41114/2019 OD/4ŠI

Ve Vyškově dne 26. 7. 2019

VEŘEJNÁ VYHLÁŠKA

OPATŘENÍ OBECNÉ POVAHY

Stanovení místní úpravy provozu na pozemní komunikaci

Městský úřad Vyškov, odbor dopravy, podle 124 odst. 6 zákona č. 361/2000 Sb., o provozu na pozemních komunikacích a o změnách některých zákonů, ve znění pozdějších předpisů (dále jen „zákon o silničním provozu“), příslušný orgán státní správy ve věcech stanovení místní a přechodné úpravy provozu na pozemních komunikacích – na silnicích II. a III. třídy, na místních komunikacích a veřejně přístupných účelových komunikacích, postupem v souladu s ust. § 171 a násl. části šesté zákona č. 500/2004 Sb., správní řád, ve znění pozdějších předpisů (dále jen správní řád) a podle zvláštní úpravy § 77 odst. 5 zákona o silničním provozu, na základě podnětu, který podala fyzická osoba – Ing. Jiří Zabloudil a Markéta Zabloudilová, Nosálovská 362/50, 682 01 Vyškov, ze dne 27. 5. 2019, po projednání s dotčeným orgánem dle § 77 odst. 2 písm. b) a odst. 3 zákona o silničním provozu, kterým je Policie ČR, Krajské ředitelství policie JmK, Územní odbor Vyškov, Dopravní inspektorát, ze dne 18. 2. 2019, podle § 77 odst. 1 písm. c) zákona o silničním provozu.

s t a n o v í m í s t n í ú p r a v u p r o v o z u

na silnici: III/37925 (km 4,554) v Račicích,

v rámci stavby: „NOVOSTAVBA RODINNÉHO DOMU V RAČICÍCH“, – změna místní úpravy provozu v rámci posunu stávajícího svíslého značení IZ 4a „Obec“ – „Račice“ a IZ 4b „Konec obce“ – „Račice“ – oblast s maximální dovolenou rychlostí 50km/h.,

dle dokumentace dopravního značení: „NOVOSTAVBA RODINNÉHO DOMU V RAČICÍCH“, předložené podatelem, leden 2019, která je přílohou a nedílnou součástí tohoto stanovení místní úpravy provozu.

Podmínky pro provedení místní úpravy provozu:

- Provedení místní úpravy provozu musí být v souladu s vyhláškou č. 294/2015 Sb., kterou se provádějí pravidla provozu na pozemních komunikacích, v platném znění.
- Dopravní značky zařízení musí v souladu s ustanovením § 62 odst. 6 zákona o silničním provozu svými rozměry, barvami a technickými požadavky odpovídat zvláštním technickým předpisům – Zásady pro dopravní značení na pozemních komunikacích (CDV Brno 2002, TP 65 - II. vydání), ČSN EN 12899-1 Stálé svislé dopravní značení. Veškeré svislé dopravní značky musí být provedeny jako retroreflexní a základní velikosti.
- Veškeré stávající dopravní značení, které bude v rozporu s nově navrženým dopravním značením bude odstraněno, popř. dáno do souladu.
- Odbor dopravy MěÚ Vyškov může z důvodu zajištění bezpečnosti silničního provozu z vlastního podnětu nebo z podnětu příslušného orgánu PČR změnit místní úpravu provozu.
- Při realizaci místní úpravy provozu nesmí dojít k poškození nebo znečištění dotčené pozemní komunikace.
- Odborné provedení místní úpravy provozu bude zajištěno: Ing. Jiří Zabloudil a Markéta Zabloudilová, Nosálovská 362/50, 682 01 Vyškov. Osazování dopravního značení může provádět pouze oprávněná a odborně způsobilá osoba, která prokáže svoji způsobilost (viz. TP 65, str. 20, bod 6 Schvalovací podmínky).
- Místní úprava provozu bude realizována po nabytí účinnosti opatření obecné povahy, nejpozději do 31. 10. 2019.
- Veškeré součásti týkající se dopravního zařízení (patka, sloupek, uchycení atd.) musí být schváleného typu.
- Před provedením místní úpravy provozu bude informován odbor dopravy MěÚ Vyškov.

Odůvodnění

Na základě podnětu, který podala fyzická osoba – Ing. Jiří Zabloudil a Markéta Zabloudilová, Nosálovská 362/50, 682 01 Vyškov, o stanovení místní úpravy provozu, ze dne 27. 5. 2019 bylo podle ust. § 171 a následné části šesté správního řádu a § 77 ods. 5 zákon o silničním provozu zahájeno řízení, na základě kterého se vydává závazné opatření obecné povahy.

V rámci stavby „NOVOSTAVBA RODINNÉHO DOMU V RAČICÍCH“, byl předložen návrh místní úpravy provozu. V návrhu je řešena změna místní úpravy provozu svislého dopravního značení na silnici III/37925 v Račicích, spočívající v posunu stávajícího svislého značení IZ 4a „Obec“ – „Račice“ a IZ 4b „Konec obce“ – „Račice“, na úroveň hranic parc. č. 723/110 a 723/109, směrem na Ruprechtov, dle přiložené situace dopravního značení. Místní úprava provozu přispěje k celkovému zlepšení bezpečnosti a plynulosti silničního provozu, v souvislosti se stavbou „NOVOSTAVBA RODINNÉHO DOMU V RAČICÍCH“, v oblasti s maximální dovolenou rychlostí 50km/h.

Na tuto místní úpravu provozu byla vypracována jednoduchá projektová dokumentace dopravního značení „NOVOSTAVBA RODINNÉHO DOMU V RAČICÍCH“, předložená podatelem, v souladu s technickými podmínkami – Zásadami pro dopravní značení na pozemních komunikacích (CDV Brno 2002, TP 65 - II. vydání), Zásadami pro vodorovné dopravní značení na pozemních komunikacích (CDV Brno, TP 133 - II. vydání), ČSN EN 12899-1 Stálé svislé dopravní značení a ČSN EN 1436 Vodorovné dopravní značení – požadavky na dopravní značení a s vyhláškou č. 294/2015 Sb., kterou se provádějí pravidla provozu na pozemních komunikacích, v platném znění, která byla odsouhlasena Policií ČR, Krajské ředitelství Policie JmK, Územní odbor Vyškov, Dopravní inspektorát, KRPB-14578-3/ČJ-2019-061206-POK, ze dne 18. 2. 2019, v souladu s ustanovením § 77 odst. 1 písm. c) zákona o silničním provozu.

Městský úřad Vyškov, odbor dopravy, doručil návrh opatření obecné povahy veřejnou vyhláškou podle § 25 správního řádu v souladu s ust. § 172 správního řádu. Návrh opatření obecné povahy, včetně odůvodnění byl zveřejněn na úřední desce MěÚ Vyškov a dále také způsobem umožňující dálkový přístup (na úřední desce MěÚ Vyškov webová stránka www.vyskov-mesto.cz).

V souladu s ustanovením § 171, § 172 odst. 4 a 5 správního řádu, byly dotčené osoby, jejichž práva, povinnosti nebo zájmy mohly být tímto návrhem stanovení místní úpravy provozu na pozemní komunikaci dotčeny a dále též vlastníci nemovitostí, jejichž práva, povinnosti nebo zájmy související s výkonem vlastnického práva mohly být tímto návrhem přímo dotčeny, vyzoomění, že mohou proti tomuto návrhu uplatňovat u správního orgánu písemné připomínky nebo písemné odůvodněné námítky ve lhůtě 30 dnů ode dne zveřejnění tohoto návrhu.

Rozhodnutí o námítkách:

V uvedené lhůtě dle ust. § 172 odst. 5 správního řádu nebyly námítky uplatněny.

Odůvodnění rozhodnutí o námítkách:

Vzhledem k tomu, že námítky dle ust. § 172 odst. 5 správního řádu nebyly uplatněny, není třeba rozhodnutí o námítkách odůvodňovat.

Vzhledem k výše uvedenému, Městský úřad Vyškov, odbor dopravy po projednání s dotčeným orgánem dle § 77 odst. 2 písm. b) a odst. 3 zákona o silničním provozu, kterým je Policie ČR, Krajské ředitelství policie JmK, Územní odbor Vyškov, Dopravní inspektorát, ze dne 18. 2. 2019, tedy stanovil místní úpravu provozu na silnici III/37925 (km 4,554) v Račicích, podle § 77 odst. 1 písm. c) a odst. 5 zákona o silničním provozu jako opatření obecné povahy postupem dle části šesté (§ 171 a násl.) správního řádu, tak jak je shora uvedeno.

V souladu s ust. § 173 odst. 2 správního řádu nelze podat proti tomuto stanovení místní úpravy provozu opravný prostředek. Opatření obecné povahy nabývá účinnosti patnáctým dnem po dni vyvěšení veřejné vyhlášky.

Ing. Petr Buchta

vedoucí odboru dopravy

Příloha:

Situace místní úpravy provozu

Toto opatření obecné povahy musí být vyvěšeno po dobu 15-ti dnů. Patnáctým dnem po vyvěšení nabývá toto opatření účinnosti.



Obec Račice-Přstovice
Račice čp. 72
683 05 Račice-Přstovice
IČ: 00292249



Obec Račice-Přstovice
Račice čp. 72
683 05 Račice-Přstovice
IČ: 00292249

Vyvěšeno dne 26. 4. 2019
.....
razítko a podpis oprávněné osoby

Sejmuto dne 26. 8. 2019
.....
razítko a podpis oprávněné osoby

Doručí se:

Podatel:

- Ing. Jiří Zabloudil a Markéta Zabloudilová, Nosálovská 362/50, 682 01 Vyškov, v zastoupení Ing. arch Zdeněk Dvořáček, Banskobystrická 54, 621 00 Brno

Dotčené osoby:

- V souladu s dikcí § 173 odst. 1 správního řádu doručuje Městský úřad Vyškov toto opatření obecné povahy dotčeným osobám veřejnou vyhláškou. Doručení veřejnou vyhláškou bude provedeno v souladu s ustanovením § 25 správního řádu tak, že se písemnost vyvěsí na úřední desce Městského úřadu Vyškov a současně bude zveřejněna způsobem umožňujícím dálkový přístup. Patnáctým dnem po vyvěšení bude písemnost považována za doručenu. Do opatření obecné povahy a jeho odůvodnění může každý nahlédnout u Městského úřadu Vyškov, odboru dopravy.
- Správa a údržba silnic Jihomoravského kraje, příspěvková organizace kraje, Žerotínovo nám. 449/3, Veverí, 602 00 Brno, IČ: 709 32 581, adresa pro doručování: Správa a údržba silnic Jihomoravského kraje, oblast Vyškov, Křečkovská 17, 682 01 Vyškov, IČ: 709 32 581 – DS


Dotčený orgán:

- Policie ČR, Krajské ředitelství policie JmK, Územní odbor Vyškov, Dopravní inspektorát, Brněnská 7a, 682 01 Vyškov – DS

Dále se doručí:

- Obec Račice-Přstovice, Račice 72, 683 05 Račice-Přstovice, IČ: 00292249 se žádostí o bezodkladné vyvěšení oznámení na své úřední desce na dobu nejméně 30 dnů a o zpětné zaslání potvrzeného vyvěšení po uvedenou dobu – DS

LEGENDA:

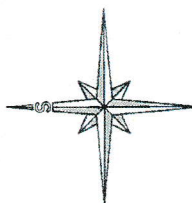


- POLOHOPIIS
- HRANICE PARCEL
- NOVĚ NAVRŽENÉ HRANY
- Stávající vedení IS**
- NADZEMNÍ VEDENÍ NN
- PODZEMNÍ VEDENÍ SEK
- PLYNOVOD
- VODOVOD
- SPLAŠKOVÁ KANALIZACE
- Navrženo v PD novostavby RD**
- NOVOSTAVBA RD
- PLETIVOVÝ PLOT V=1,8m
- SPLAŠKOVÁ KANALIZACE A PŘÍPOJKY
- PLYNOVOD A PŘÍPOJKY
- VODOVOD A PŘÍPOJKY
- RETENZNÍ NÁDRŽ
- RYBY
- V
- ČS
- VŠ
- HUP
- H

Navrženo

- SIEŽD - ZPEVŇENÉ PLOCHY - BET. DLAŽBA - PLOCHA 17,39m²
- ZPEVŇENÉ PLOCHY - BETONOVÁ DLAŽBA - PLOCHA 32,42m²
- ODVODŇOVACÍ ŽLAB ACODRAIN mm. TR. ZATÍŽENÍ C250
- PROPUSTEK PP MASTER DN400 SM12 DÉLKY 5,5m
- SVAHOVÉ TEREZNÍ ÚPRAVY
- DĚLENÁ CHRÁNICKA SYSPRO. mm 1,0m PŘESAHEM

Poznámka

- NÁPOJENÍ NA SILNICI NÁJEZDOVÝM OBRUBNÍKEM S PŘEVÝŠENÍM 2cm NAD POVRCH STAVAJÍCÍ SILNICE.
- ZPEVŇENÉ PLOCHY OCHRANĚNY NÁJEZDOVÝMI OBRUBNÍKY 100/15/15.
- ODVODŇOVACÍ ŽLAB NÁPOJENÝ DO PODZEMNÍHO VSÁKOVACÍHO PROSTORU, NEBO DO NAVRŽENÉHO PROPUSTKU PP MASTER DN400 SM12.
- VESKÉRE KÁBELOVÉ VEDENÍ V MÍSTĚ SJEZDU BUDE UMÍSTĚNO DO CHRÁNICĚK S PŘESAHEM 1,0m.
- NUTNO JSOU ZAKRESLENY INFORMATIVNĚ, PŘED ZAHAJENÍM ZEMNÍCH PRACÍ NUTNO OVSADIT VEŠTĚNÍ VYTÝČENÍ.
- ISOU NAVRŽENY 2 PARKOVACÍ STÁNÍ, 1x V GARÁŽI, 1x NA ZPEVŇENÉ PLOŠĚ PŘED GARÁŽÍ.
- DOPRAVNÍ ZNAČENÍ ZAČÁTEK/KONEC OBCE PŘESUNUTO NA ÚROVEŇ HRANIC PAR.C. 723/110 A 723/109.
- UMÍSTĚNÍ NOVÝCH DOPR. ZNAČEK MUSÍ BYT PROVEDENO DLE TP 65 - ZÁSADY PRO DOPRAVNÍ ZNAČENÍ NA POZEMNÍCH KOMUNIKACÍCH.

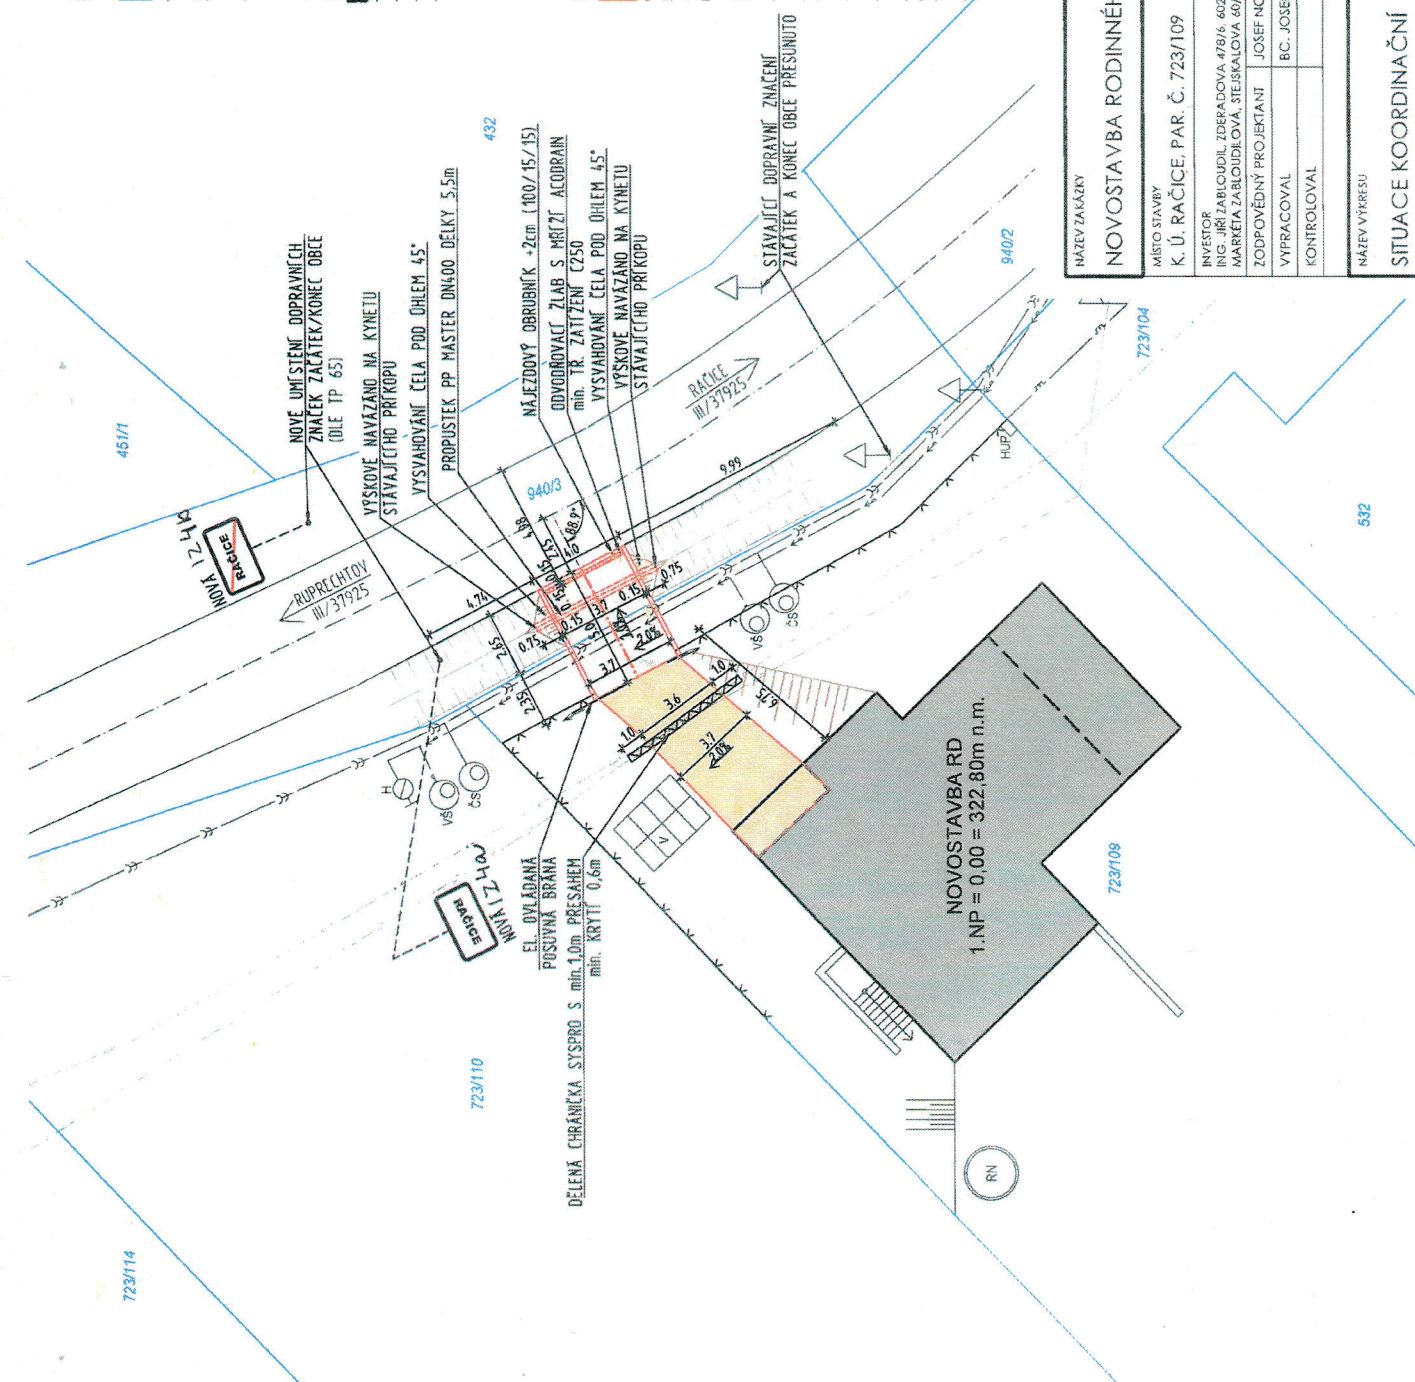

NÁZEV ZAKÁZKY		NOVOSTAVBA RODINNÉHO DOMU V RAČICÍCH	
MÍSTO STAVBY		K. Ú. RAČICE, PAR. Č. 723/109	
INVESTOR		ING. JIŘÍ ZARUDIL, ZDEBADOVA 478/6 60200 BRNO	
PROJEKTANT		MARKETA ZARUDILOVÁ, STEJSKALOVA 60/16, NOSÁLOVICE, 68201 VYSKOV	
ZODPOVĚDNÝ PROJEKTANT	JOSEF NOVÁK	DATUM	LEDEN 2019
VYPRACOVAL	BC. JOSEF ŠAFRÁNEK	STUPEŇ	DIJ. DSP
KONTROLOVAL		ČÍSLO ZAKÁZKY	172018
NÁZEV VÝKRESU		MĚŘÍTKO	1:200
SITUACE KOORDINAČNÍ		ČÍSLO VÝKRESU	
		D.5.04	