


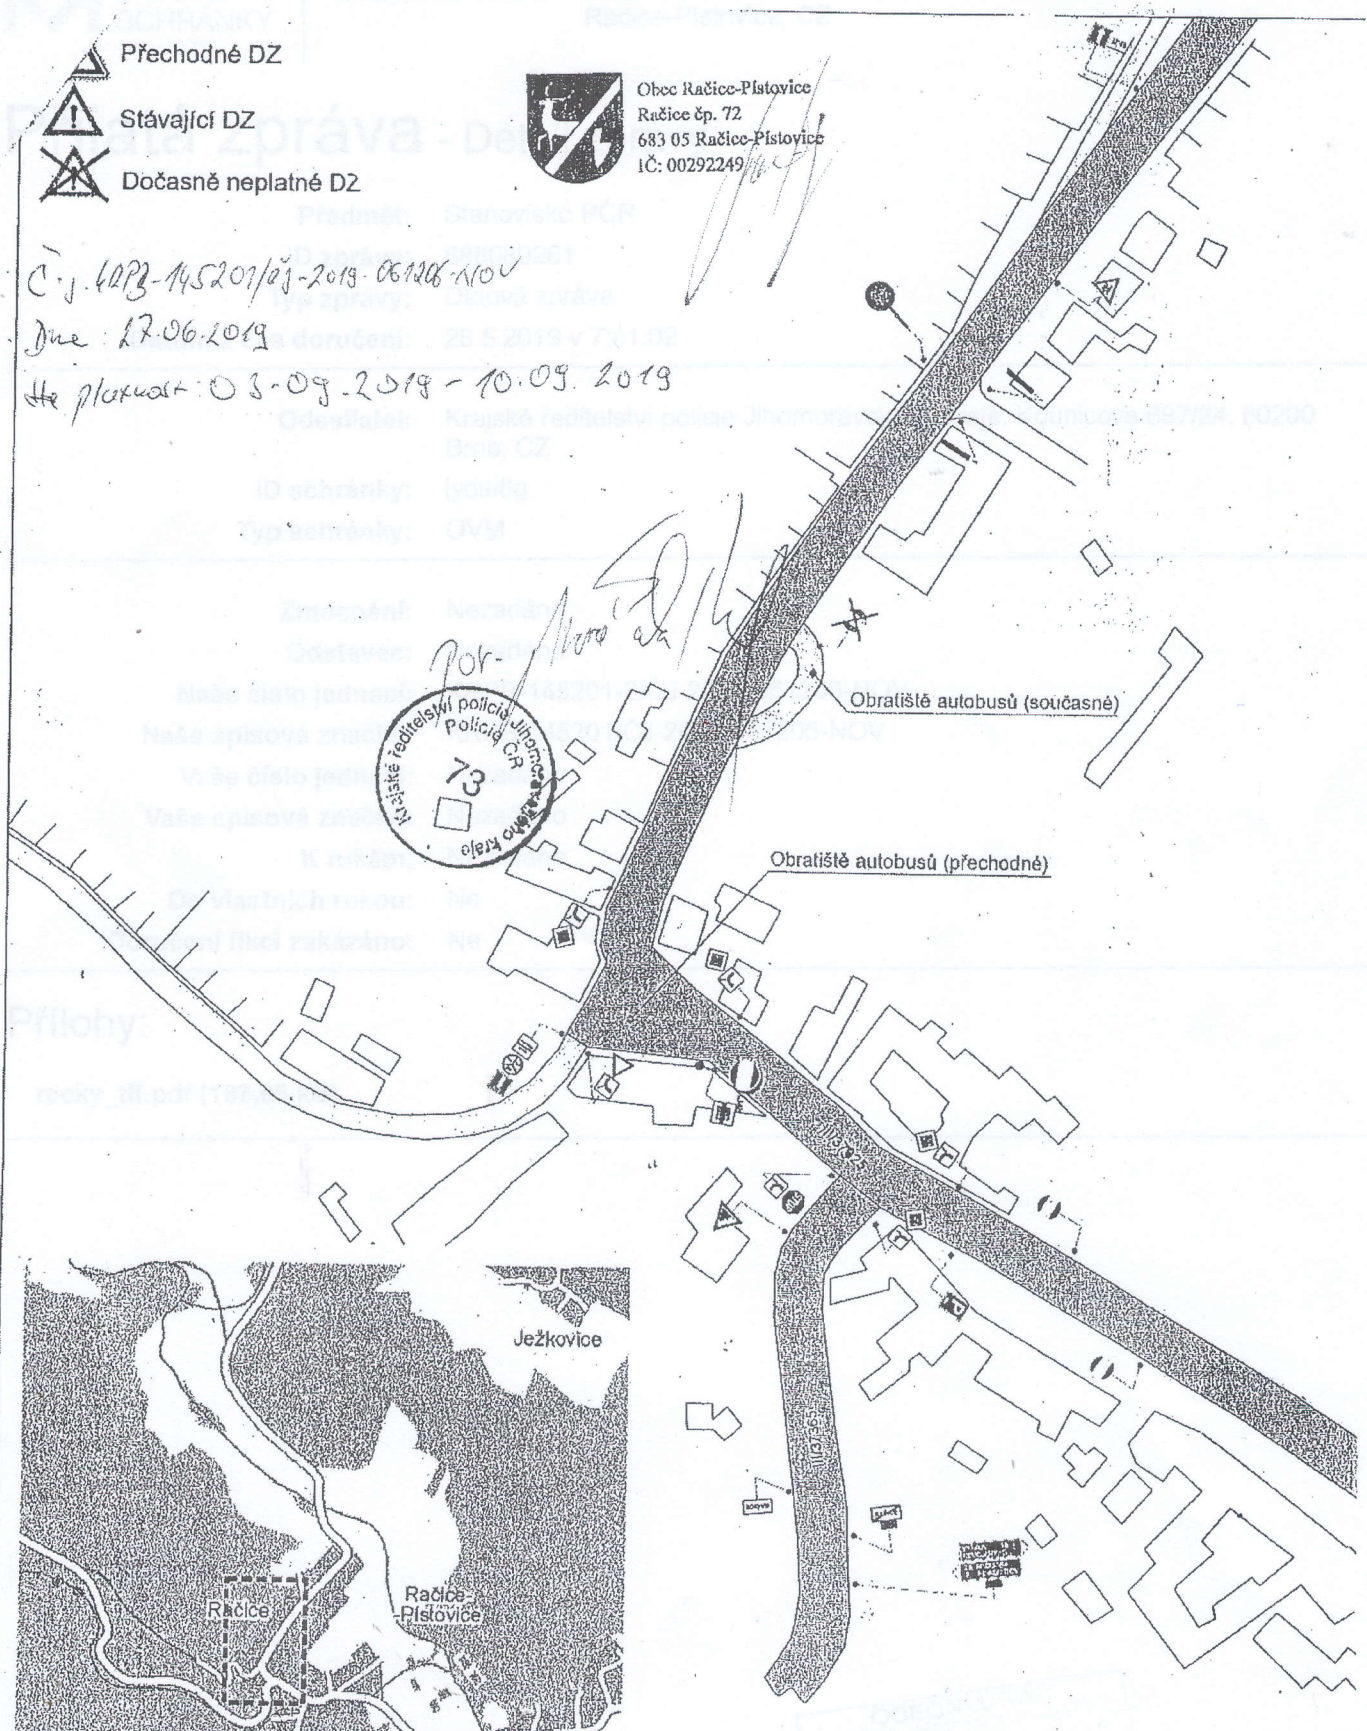
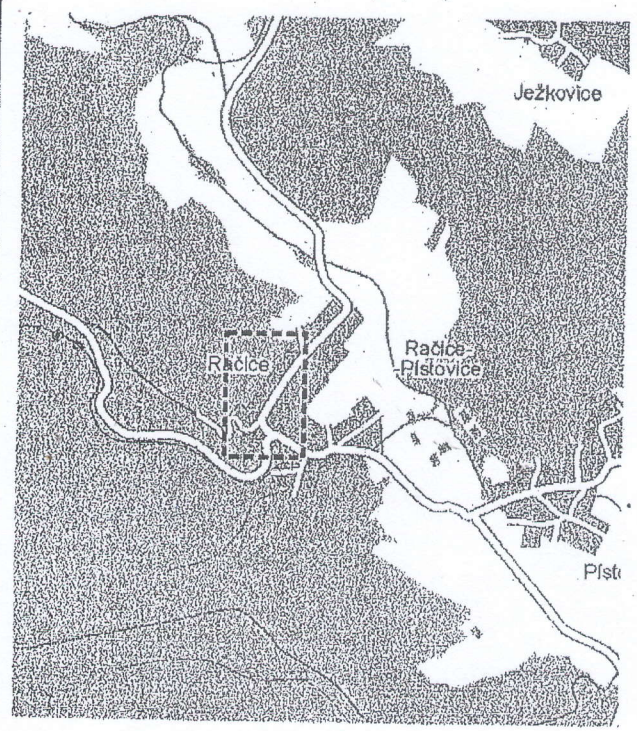
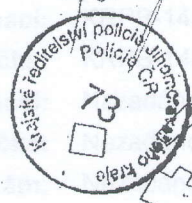


-  Přechodné DZ
-  Stávající DZ
-  Dočasně neplatné DZ



Obec Račice-Přistovice
Račice čp. 72
683 05 Račice-Přistovice
IČ: 00292249

Č. j. 60PB-145201/09-2019-061206-110V
Dne: 17.06.2019
He platnost: 03.09.2019 - 10.09.2019



8/2009		Trasig s.r.o. služby v oblasti dopravního značení
Vypracoval:	Petr Němeček	
Kreslil:	Petr Němeček	RAČICE
Č. Zakázky:	267/09	
Číslo výkresu:	1	
Zakázka: Přesunutí autobusové zastávky po dobu pořádání kulturní akce.		