


SITUACE PŘECHODNÉHO DOPRAVNÍHO ZNAČENÍ  
**OBYTNÝ SOUBOR RAČICE - PÍSTOVICE**  
 Inženýrské sítě a dopravní infrastruktura



**LEGENDA**

- TRVALÉ SVISLÉ DOPRAVNÍ ZNAČENÍ
- PŘECHODNÉ SVISLÉ DOPRAVNÍ ZNAČENÍ
- PRACOVNÍ ZÁBOR (DÉLKA ZÁBORU cca 20 m)

**POZNÁMKA: PŘÍSTUP K NEMOVITOSTEM BUDE ZAJIŠTĚN.**  
**POZNÁMKA: PŘECHODNÉ DOPRAVNÍ ZNAČENÍ BUDE OSAZENO DLE TP 65 A 66.**

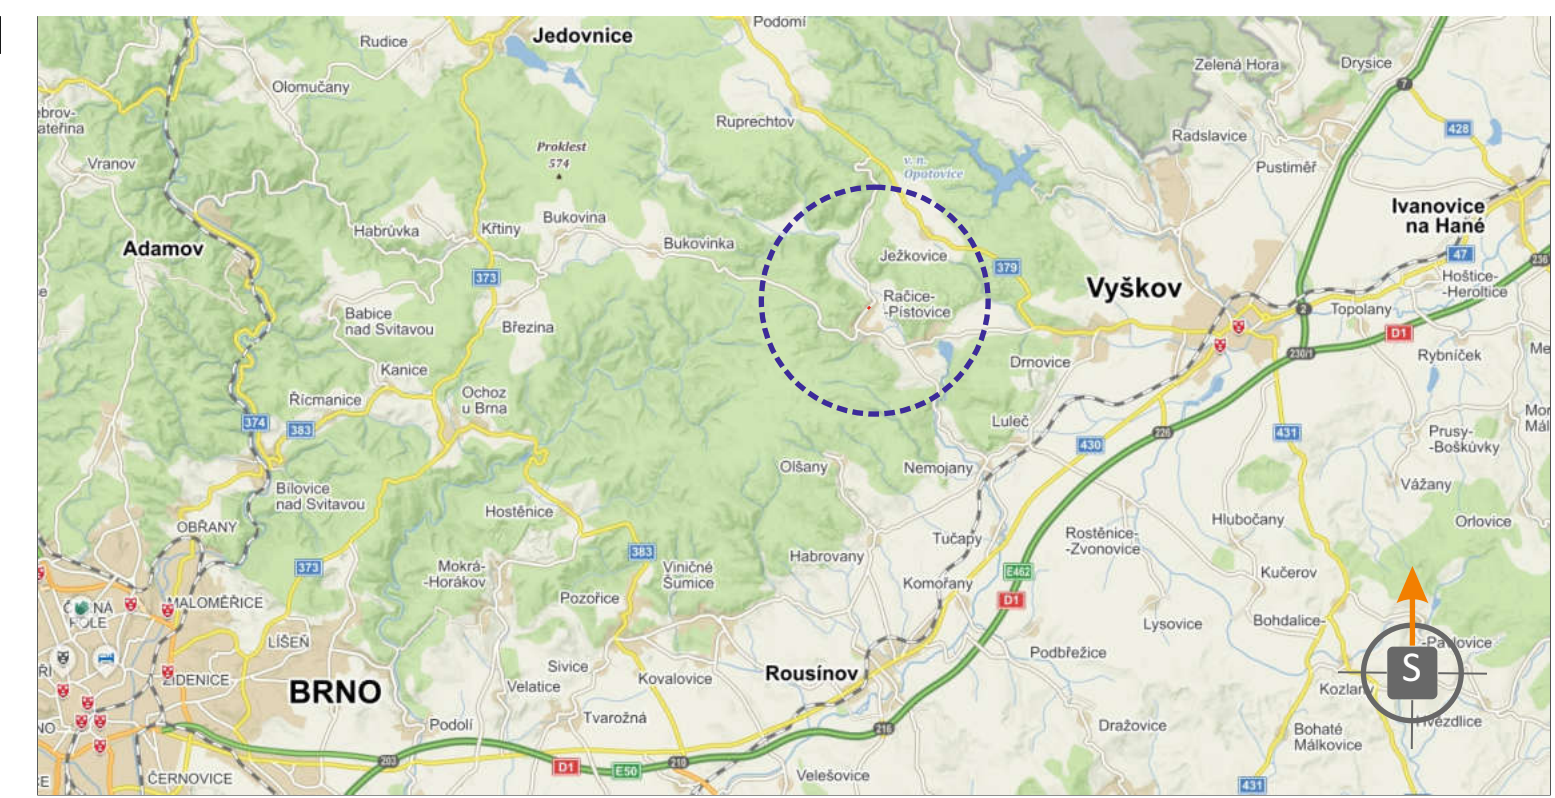

POTVRZENÍ PLATNOSTI DOKUMENTACE:	
POLICIE ČESKÉ REPUBLIKY - DOPRAVNÍ INSPEKTORÁT VYŠKOV:	SÚS JMK, oblast Střed:
<b>KRPB – 102450-2/ČJ-2022-061206</b>	
	OBEC RAČICE-PÍSTOVICE:

**DOKA**

- Svislé dopravní značení
- Vodorovné dopravní značení
- Projizorní dopravní značení
- Projektování dopravního značení

DOKA, s.r.o., provozovna: Na návsi 11/5, Holásky, 620 00 Brno, IČ: 63471752, DIČ: CZ63471752, e-mail: info@dokadz.cz, [www.dokadz.cz](http://www.dokadz.cz), mob.: 603 881 905

VEDOUCÍ PROJEKTANT	Aleš TESAŘ		<b>DOKA</b> DOKA, s.r.o. Na návsi 11/5, Holásky, 620 00 Brno IČ: 63471752, DIČ: CZ63471752 e-mail: info@dokadz.cz <a href="http://www.dokadz.cz">www.dokadz.cz</a> mob.: 603 881 905	
ZODPOVĚDNÝ PROJEKTANT	Aleš TESAŘ			
VYPRACOVAL	Jiří HÁJEK			
KRESLIL	Jiří HÁJEK			
KONTROLOVAL	Aleš TESAŘ			
KRAJ: JIHMORAVSKÝ	OKRES: VYŠKOV	KÚ: RAČICE	DATUM	5/2022
STAVBA:			FORMÁT	4x A4
<b>OBYTNÝ SOUBOR RAČICE - PÍSTOVICE</b>			MĚŘÍTKO	-----
<b>Inženýrské sítě a dopravní infrastruktura</b>			ÚČEL	RDS
NAPOJENÍ V KRAJSKÉ KOMUNIKACI			ČÍS. ZAKÁZKY	PDZ - 058
			ARCHIVNÍ ČÍS.	2022 - 061
NÁZEV VÝKRESU:			ČÍS. SOUPRAVY	ČÍS. PŘÍLOHY
<b>SITUACE PŘECHODNÉHO DOPRAVNÍHO ZNAČENÍ</b>				