

Starosta Obec Račice-Pístovice

Od: dozbos@post.cz
Odesláno: 29. července 2022 9:51
Komu: 'Starosta Obec Račice-Pístovice'
Předmět: Žádost o vyjádření k PDZ a uzavírce - III/37365 Pístovice - Drnovice
Přílohy: Račice - Pístovice - žádost.pdf; Situace PDZ Pístovice - Drnovice.pdf

Dobrý den, pane starosto,
s dovolením se na Vás prosím obracím se žádostí o vyjádření k přechodné úpravě provozu, uzavírce a vedení objízdných tras v rámci stavby „**III/37365 Pístovice – Drnovice**“. Jedná se o opravu povrchu vozovky v úseku mezi obcí Pístovice a křižovatkou se silnicí II/379.

Termín uzavírky je od 5. 9. 2022 do 30. 9. 2022 s tím, že bude umožněn průjezd linkových autobusů, pouze o víkendech 17. 9. – 18. 9. a 24. 9. – 25. 9. kdy bude probíhat pokládka asphaltových vrstev bude vyloučen provoz i autobusové dopravy.

Přílohou zasílám žádost o vyjádření včetně všech podrobných informací a situaci přechodného dopravního značení při uzavírce. Pro vyjádření souhlasu postačí orazit žádost do vymezeného prostoru a zpětné zaslání na můj email.

V případě dotazů či nejasností mě prosím neváhejte kontaktovat.

Mnohokrát Vám děkuji za spolupráci a přeji pěkný den.

S přátelským pozdravem
Adam Ohera



Ing. Adam Ohera
DoZBos s.r.o., Otakara Kubína 17, 680 01 Boskovice

T: +420 723 113 820

E: dozbos@post.cz

W: www.dozbos.cz, www.znacenikomunikaci.cz

DS: habk3nv

Zapsáno v obchodním rejstříku u Krajského soudu v Brně, oddíl C, vložka 76340.

IČ: 29372381

DIČ: CZ29372381

**přechodné dopravní značení | svislé dopravní značení | vodorovné dopravní značení | dopravní zařízení
| projektové činnosti pro D.I.O.**



Prosím zvažte důkladně, zda-li je nutné tisknout tento email s ohledem na životní prostředí.

Obsah tohoto e-mailu včetně veškerých příloh je důvěrný a jeho obsah může být chráněn zákony. Pokud nejste zamýšleným příjemcem tohoto e-mailu, jakékoli zveřejnění, rozmnožování, rozšiřování nebo použití jeho obsahu je přísně zakázáno. Pokud jste tento e-mail obdrželi omylem, kontaktujte prosím odesílatele e-mailem nebo telefonicky a vymažte tento e-mail včetně příloh ze svého počítače.

DoZBos s.r.o. není odpovědná za škody způsobené nesprávným použitím tohoto e-mailu a není odpovědná za obsah tohoto e-mailu a jeho příloh, pokud byly jakýmkoli způsobem upravené, změněné, nebo neoprávněně použité.

Jakákoliv komunikace s naší společností (ať už osobní nebo obchodní) může být monitorována a uchovávána.

Přestože u veškerých příloh k tomuto e-mailu byla kontrolována přítomnost virů, nemůžeme dát žádnou záruku, že tato zpráva neobsahuje viry. Proto doporučujeme tento e-mail a jeho přílohy prověřit, pro zjištění přítomnosti virů.

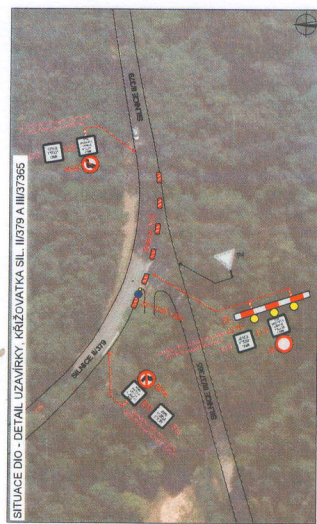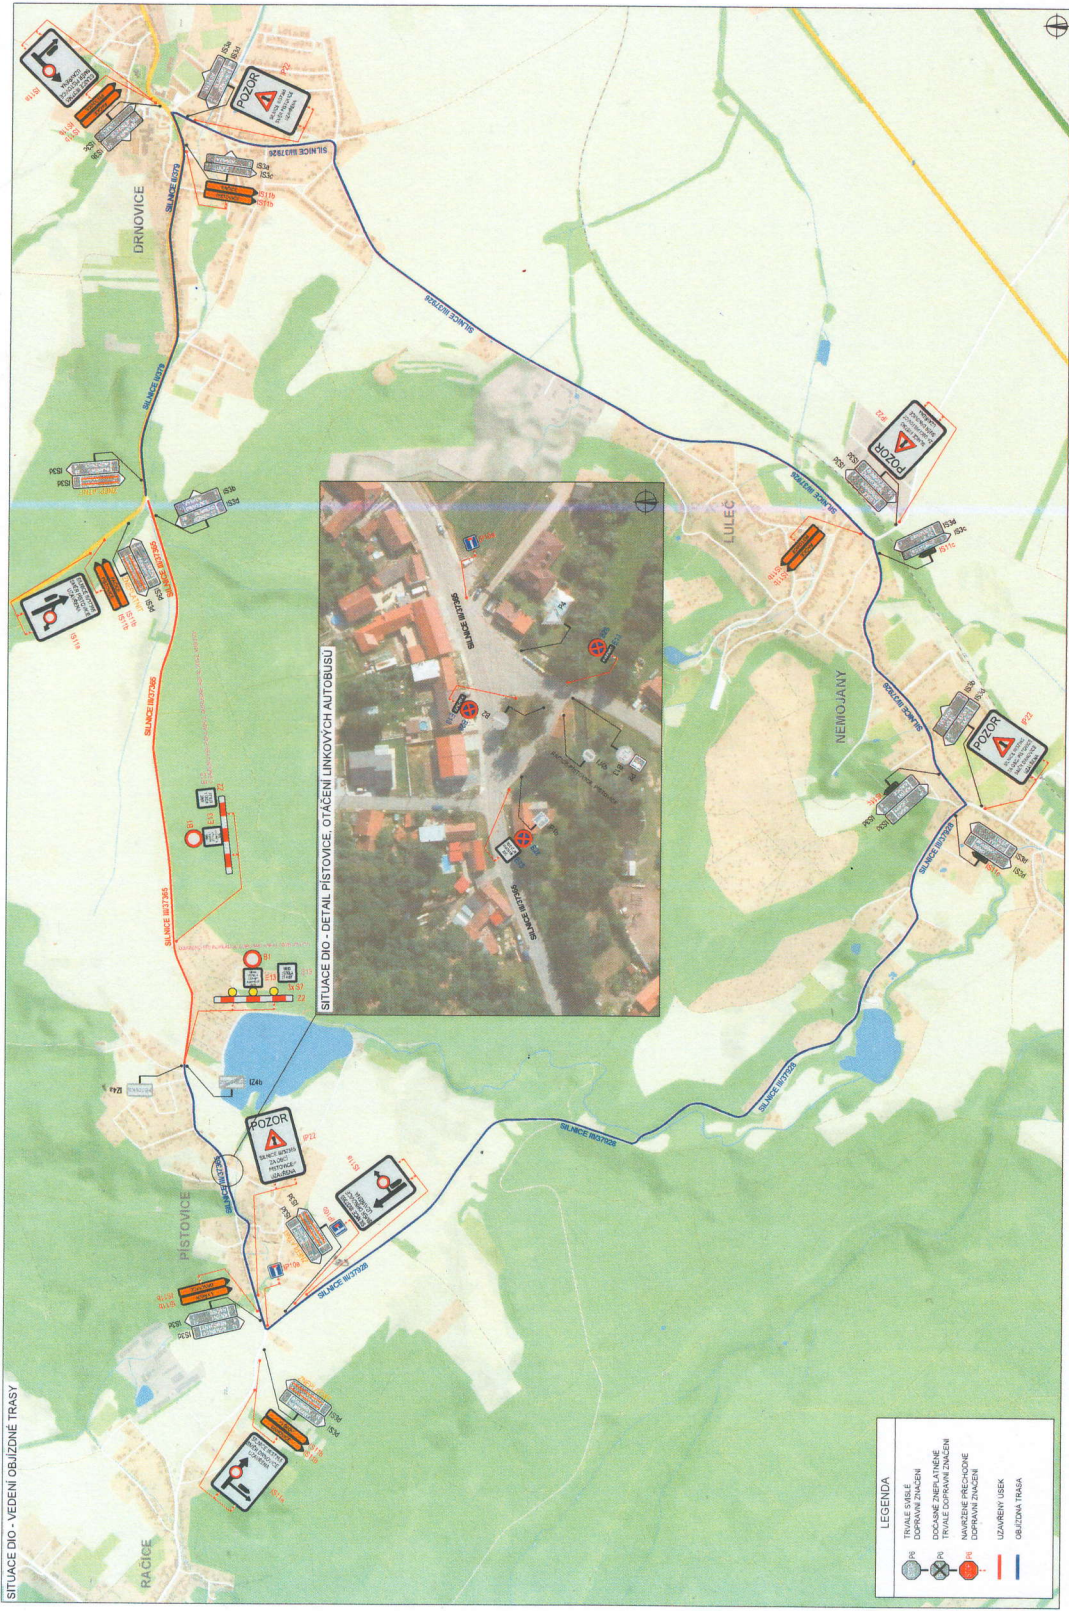

PLATNOST DOKUMENTACE
POLICE ČESKÉ REPUBLIKY - ORP BAK

Vypracoval:
 V.
 DNE:
 V.
 DNE:
 V.
 DNE:

ROZSAH UZAVÍRKY
UZAVÍRKA JE VYKONÁVÁNA V OMEZENÍ
OD 11.00.00 HODIN DO 18.00.00 HODIN
DOPRAVNÍ ZNAČENÍ POUŽITÁ VE VŠECH
SMĚRECH PO CELÉ POUŽITÉ ÚSEKY
VŠETKY - VYKONÁVÁ UZAVÍRKY

PROJEKTANT	Ing. Adam Oheřa	DOZBOŠ	07/2022
PROJEKTOVÝ ZÁMĚRNÍK	Ing. Mgr. Josef Janík	PROJEKTANT	840 x 420 mm
OBJEKTOVÝ ZÁMĚRNÍK		PROJEKTANT	202/2022
SITUACE PŘECHODNÉ ÚPRAVY PROVOZU		SITUACE PŘECHODNÉ ÚPRAVY PROVOZU	
SOUVISLÁ UDRŽBA KOMUNIKACE		SOUVISLÁ UDRŽBA KOMUNIKACE	

000/001 1