



BAREVNĚ DOČASNÉ
DOPRAVNÍ ZNAČENÍ,
ŽLUTÉ ZNEPLATNĚNÉ

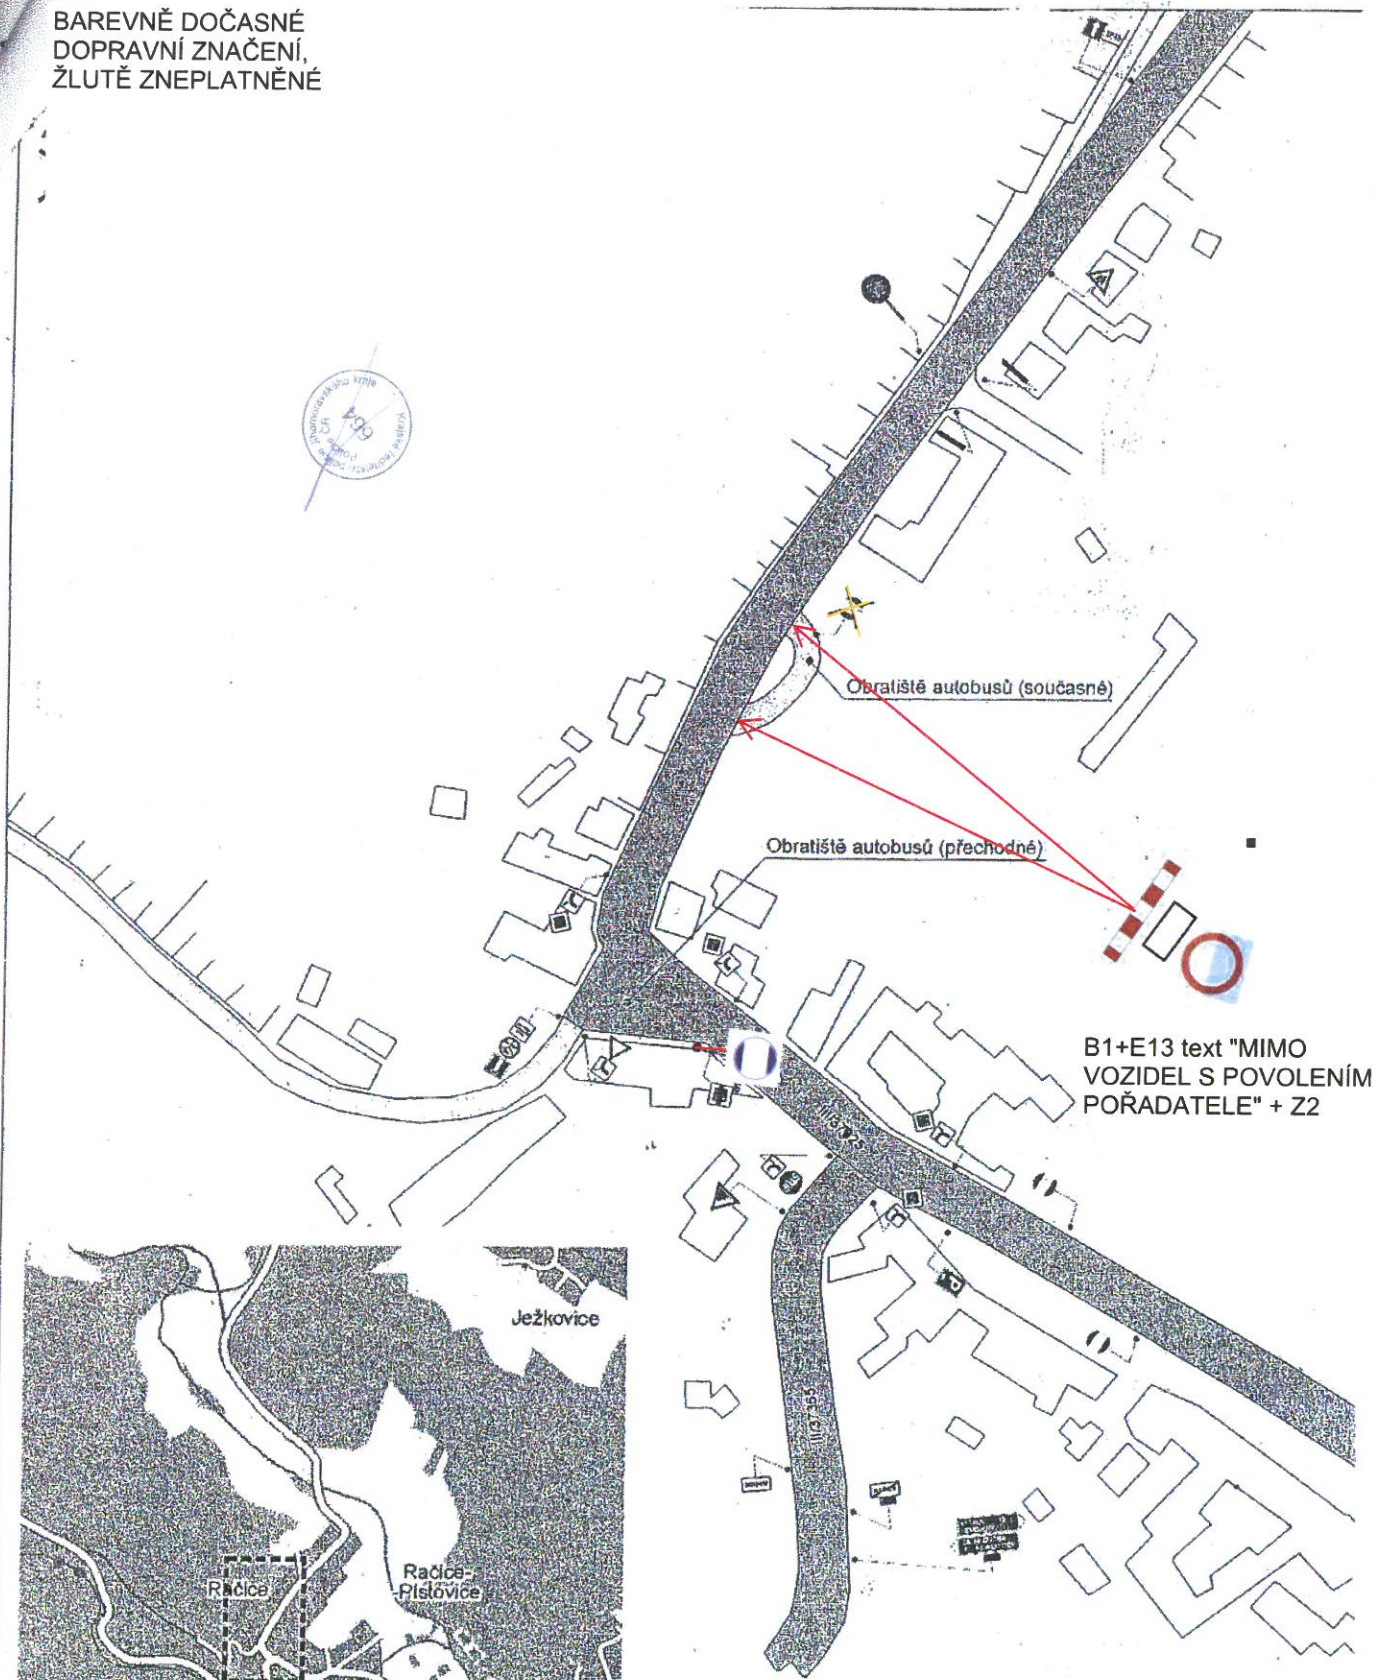

B1+E13 text "MIMO
VOZIDEL S POVOLENÍM
POŘADATELE" + Z2

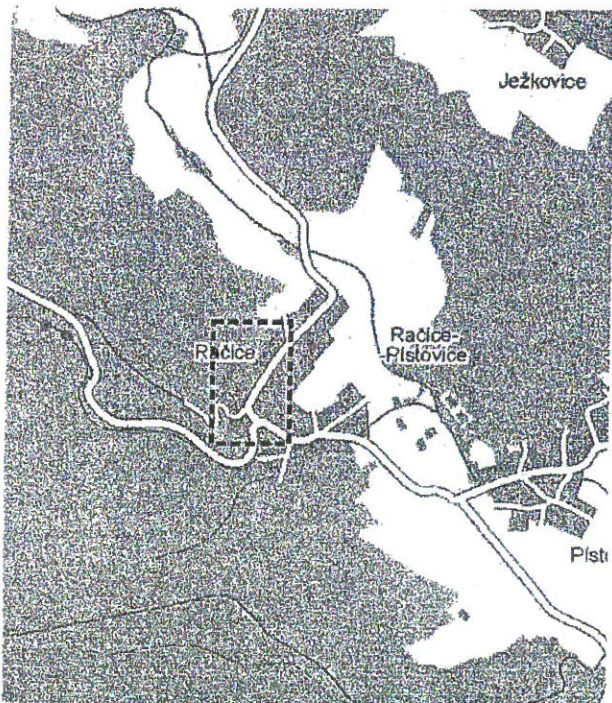

8/2009		Trasig Sklepy v oblasti dopravního značení
Vypracoval:	Petr Němeček	
Kreslil:	Petr Němeček	RAČICE
Č. Zastávky:	267/09	
Zadání: Přesunutí autobusové zastávky po dobu pořádání kulturní akce.		