



BAREVNĚ DOČASNÉ
DOPRAVNÍ ZNAČENÍ,
ŽLUTĚ ZNEPLATNĚNÉ

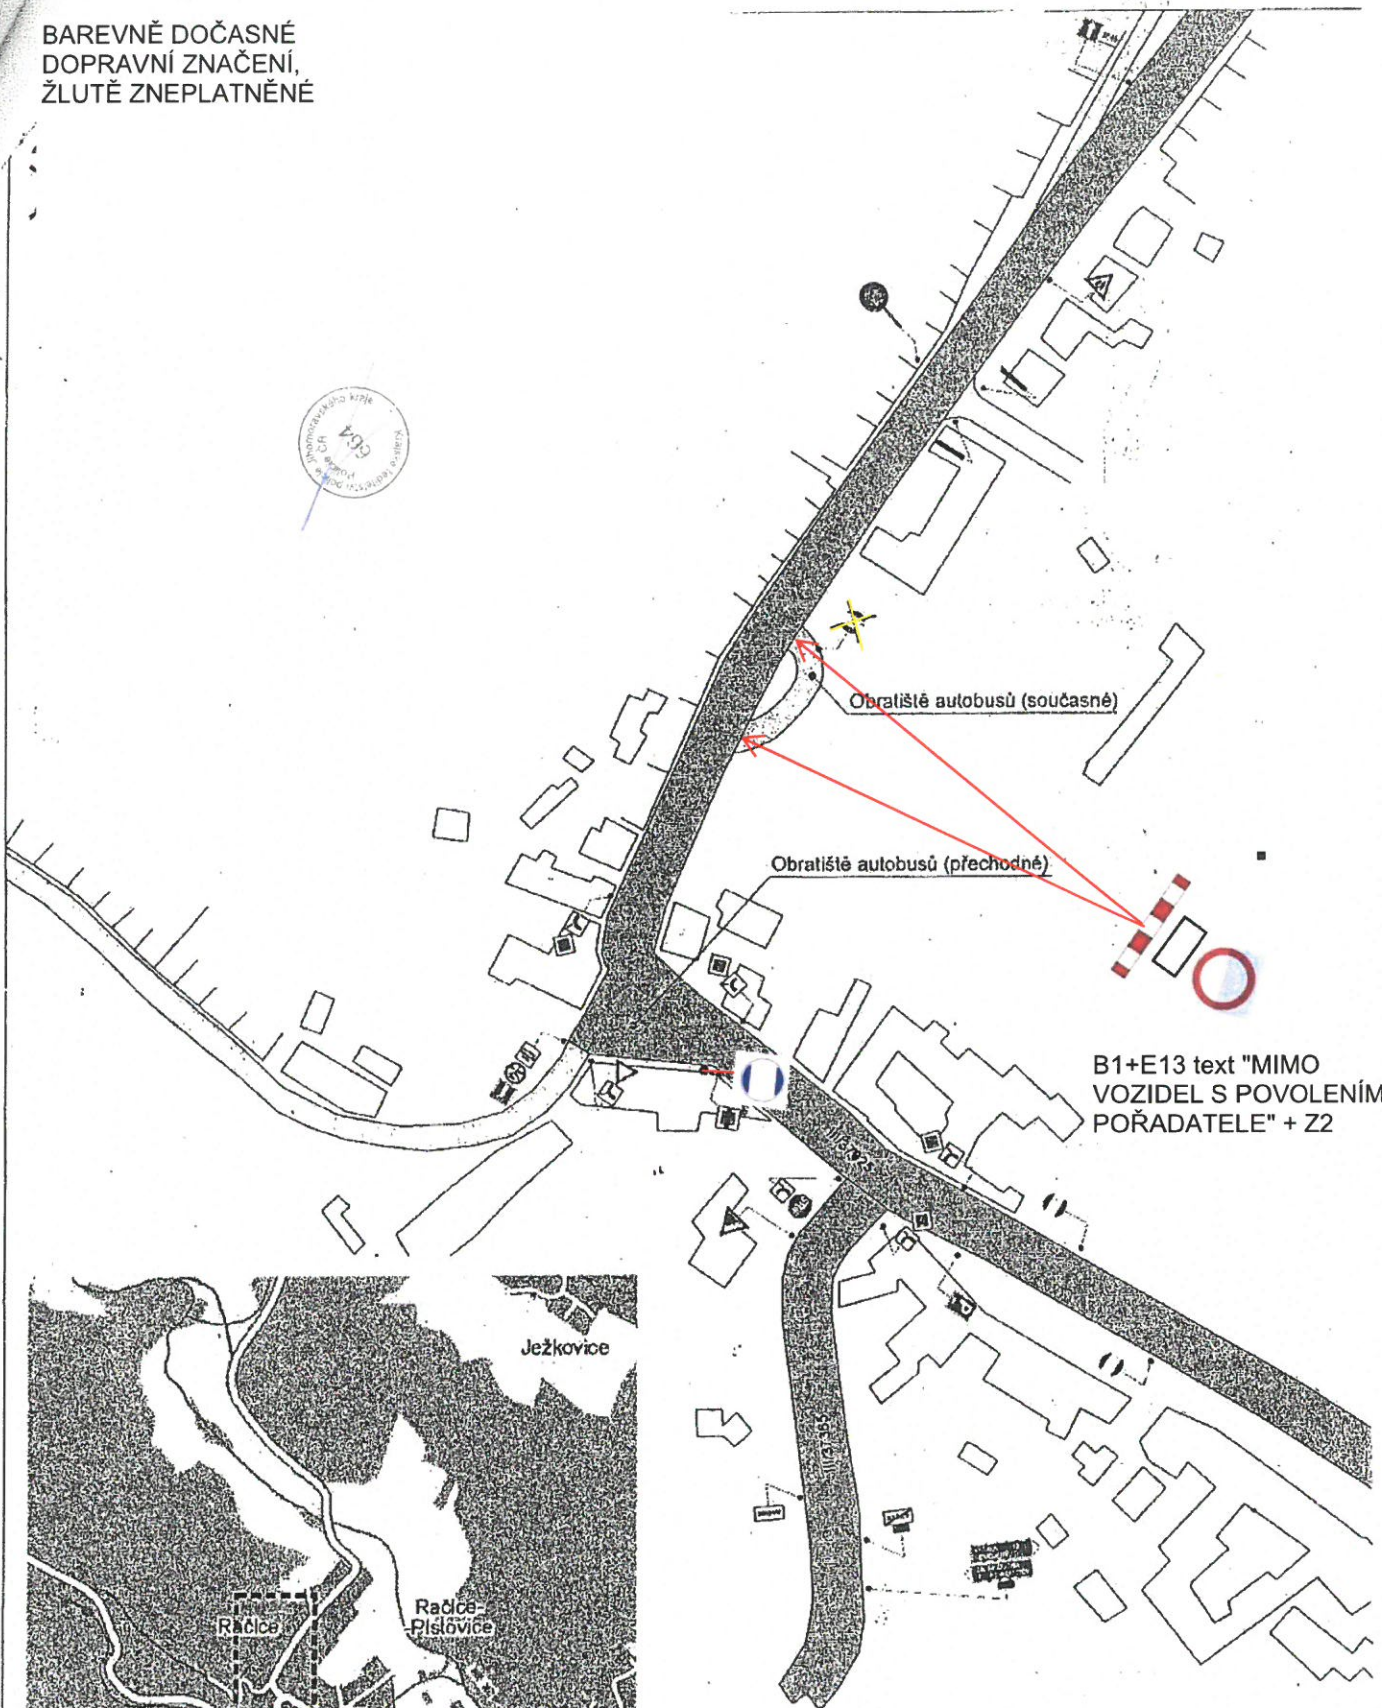

B1+E13 text "MIMO
VOZIDEL S POVOLENÍM
POŘADATELE" + Z2

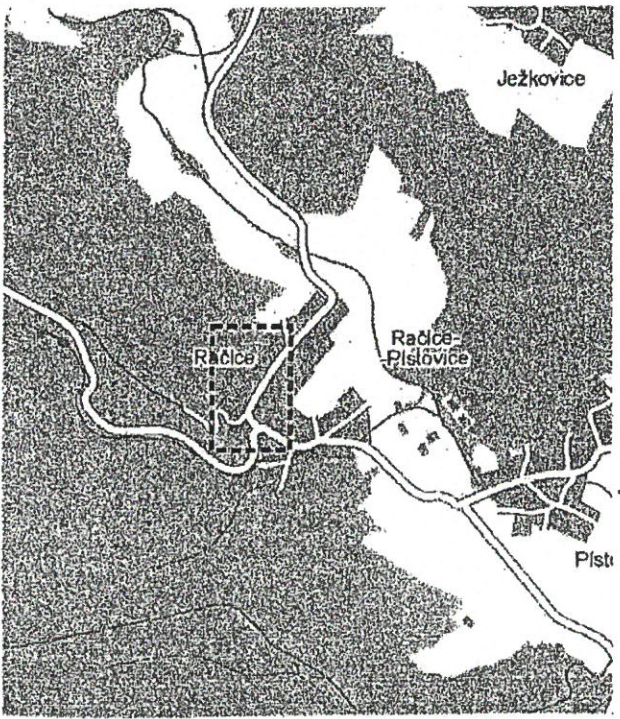

8/2009		Trasig s.r.o. Služby v oblasti dopravního anafeni
Vypracoval:	Petr Němeček	
Kreslil:	Petr Němeček	RAČICE
Č. Zakázky:	267/09	
Číslo výkresu:	1	
Zadání: Přesunutí autobusové zastávky po dobu pořádání kulturní akce.		