



11/2023	
Vypracoval:	Souralová Jana
Kresil:	Souralová Jana
C. zakázky:	516/23
Číslo výkresu:	1
Zakázka:	Přechodné dopravní značení z důvodu opravy mostu

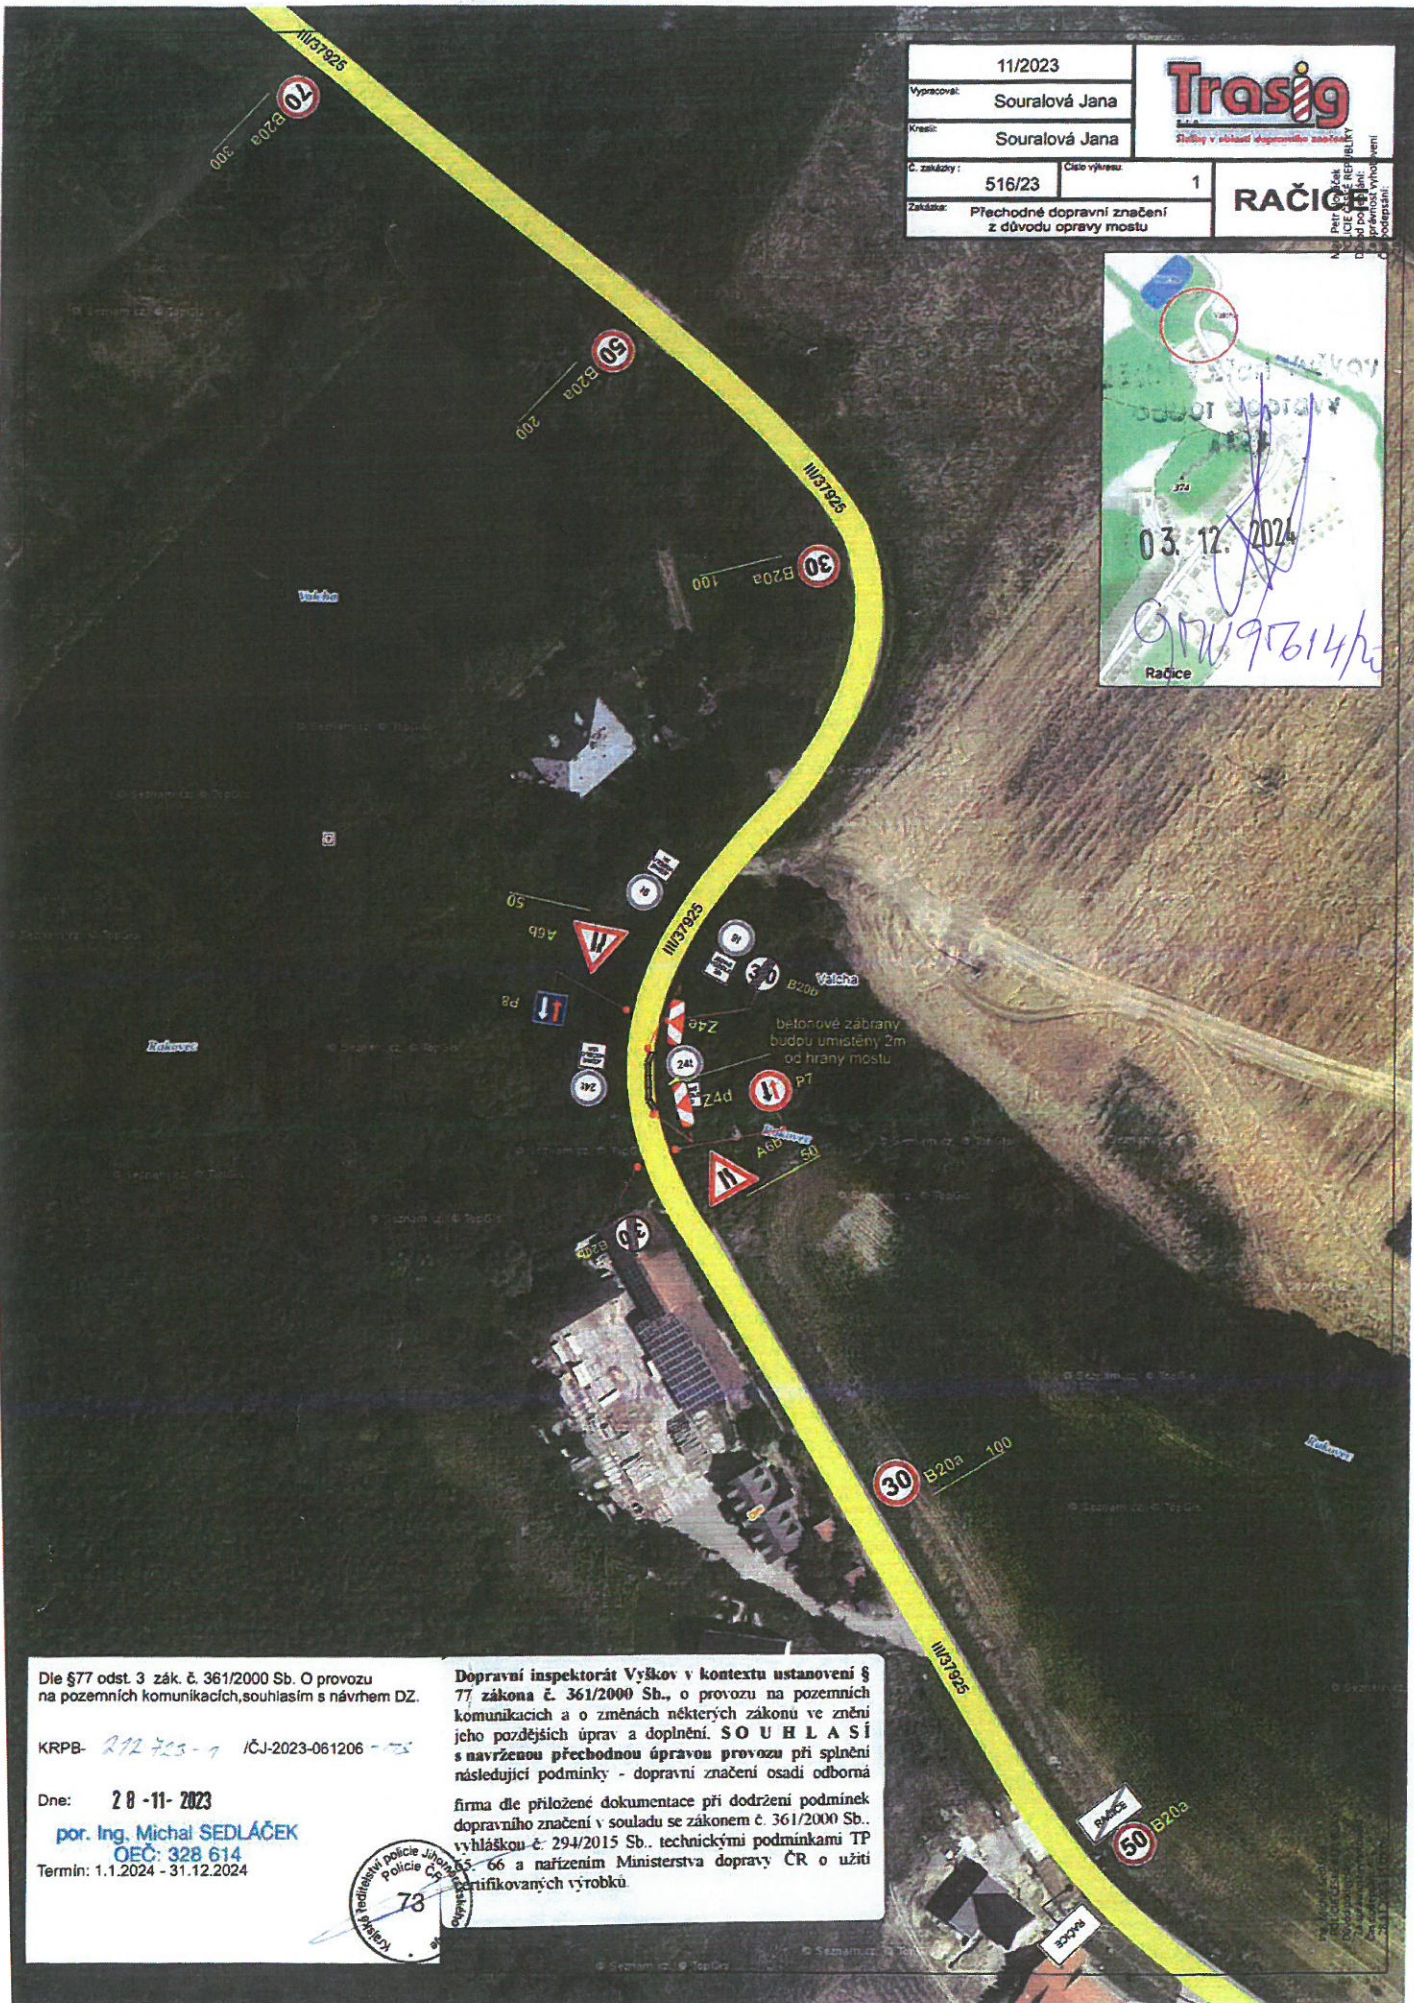

RAČICE

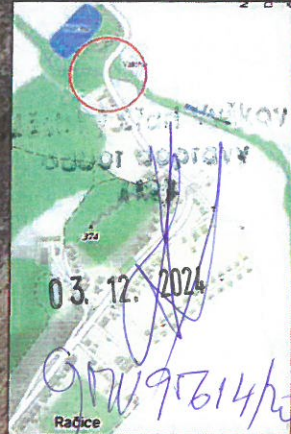

Dle §77 odst. 3 zák. č. 361/2000 Sb. O provozu na pozemních komunikacích, souhlasím s návrhem DZ.

KRPB- 212 725-7 / ČJ-2023-061206

Dne: 28-11-2023

por. Ing. Michal SEDLÁČEK
OČČ: 328 614

Termín: 1.1.2024 - 31.12.2024



Dopravní inspektorát Vyškov v kontextu ustanovení § 77 zákona č. 361/2000 Sb., o provozu na pozemních komunikacích a o změnách některých zákonů ve znění jeho pozdějších úprav a doplnění. **S O U H L A S Í** s navrženou přechodnou úpravou provozu při splnění následující podmínky - dopravní značení osadí odborná firma dle příložené dokumentace při dodržení podmínek dopravního značení v souladu se zákonem č. 361/2000 Sb., vyhláškou č. 294/2015 Sb., technickými podmínkami TP 66 a nařízením Ministerstva dopravy ČR o užití certifikačních výrobků

betonové zábrany budou umístěny 2m od hrany mostu