
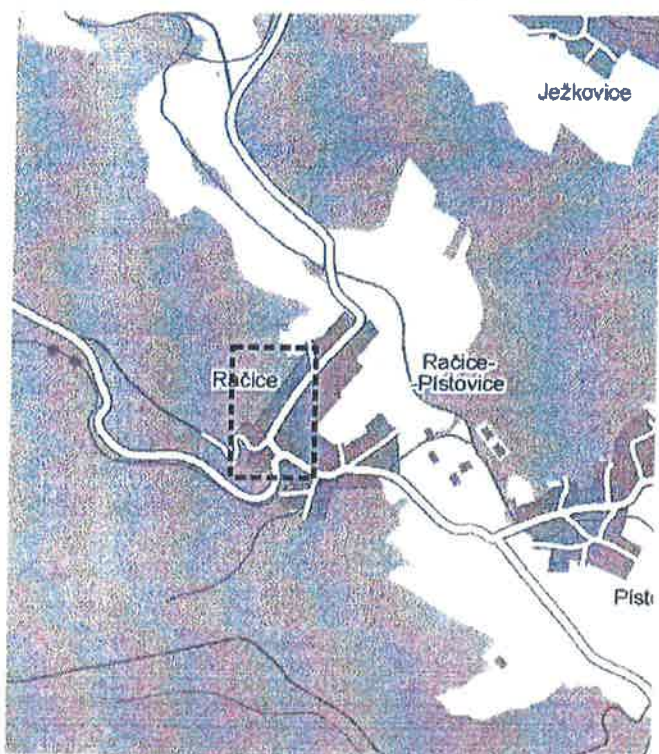


-  Přechodné DZ
-  Stávající DZ
-  Dočasně neplatné DZ

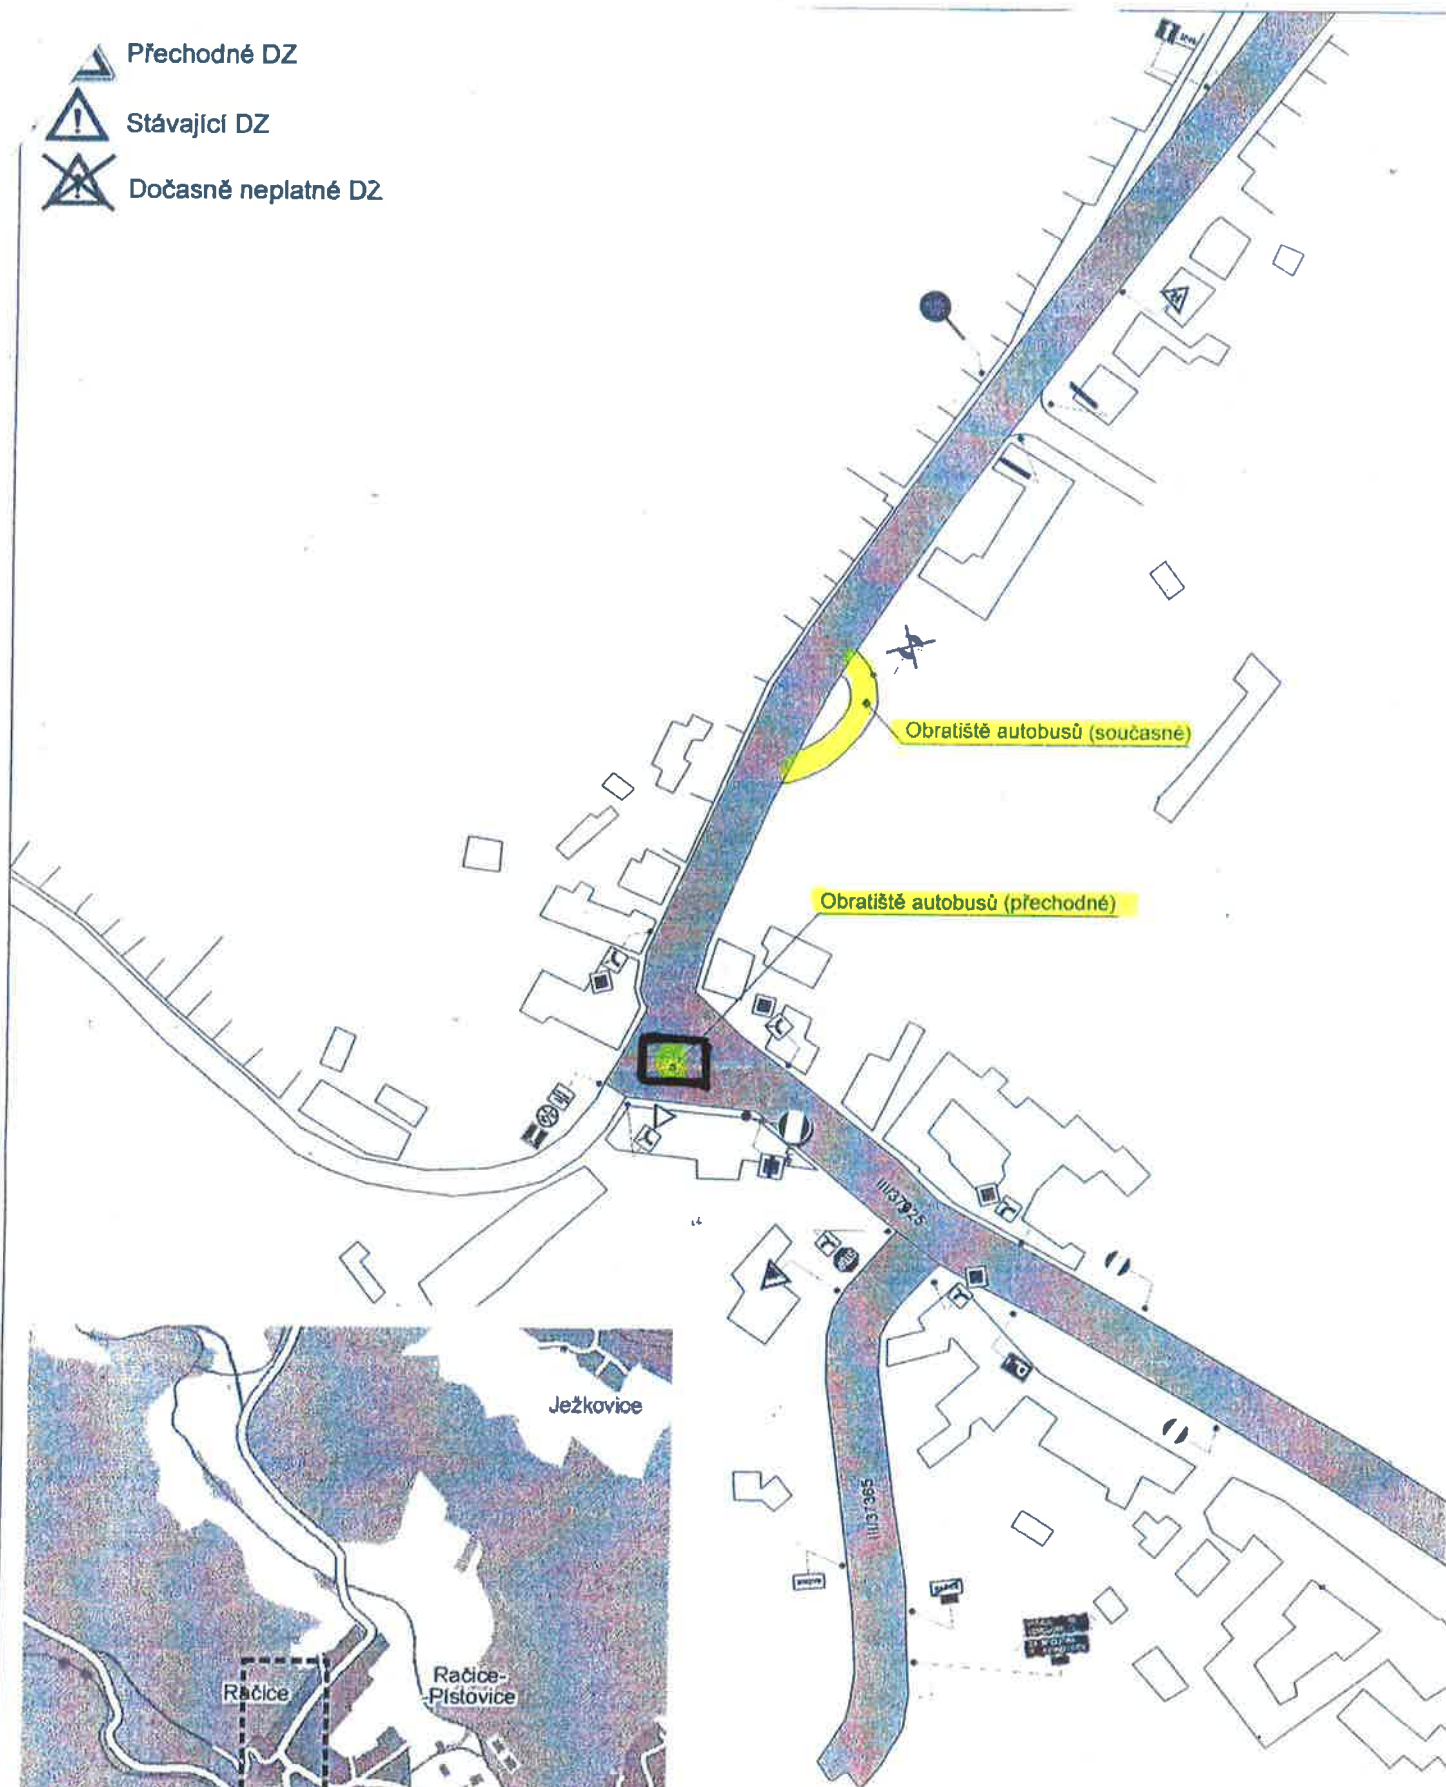

8/2009		 Služby v oblasti dopravního znečištění	RAČICE
Vypracoval:	Petr Němeček		
Kreml:	Petr Němeček		
C. Zakázky:	267/09	Číslo výkresu:	1
Zaházka: Přesunutí autobusové zastávky po dobu pořádání kulturní akce.			