


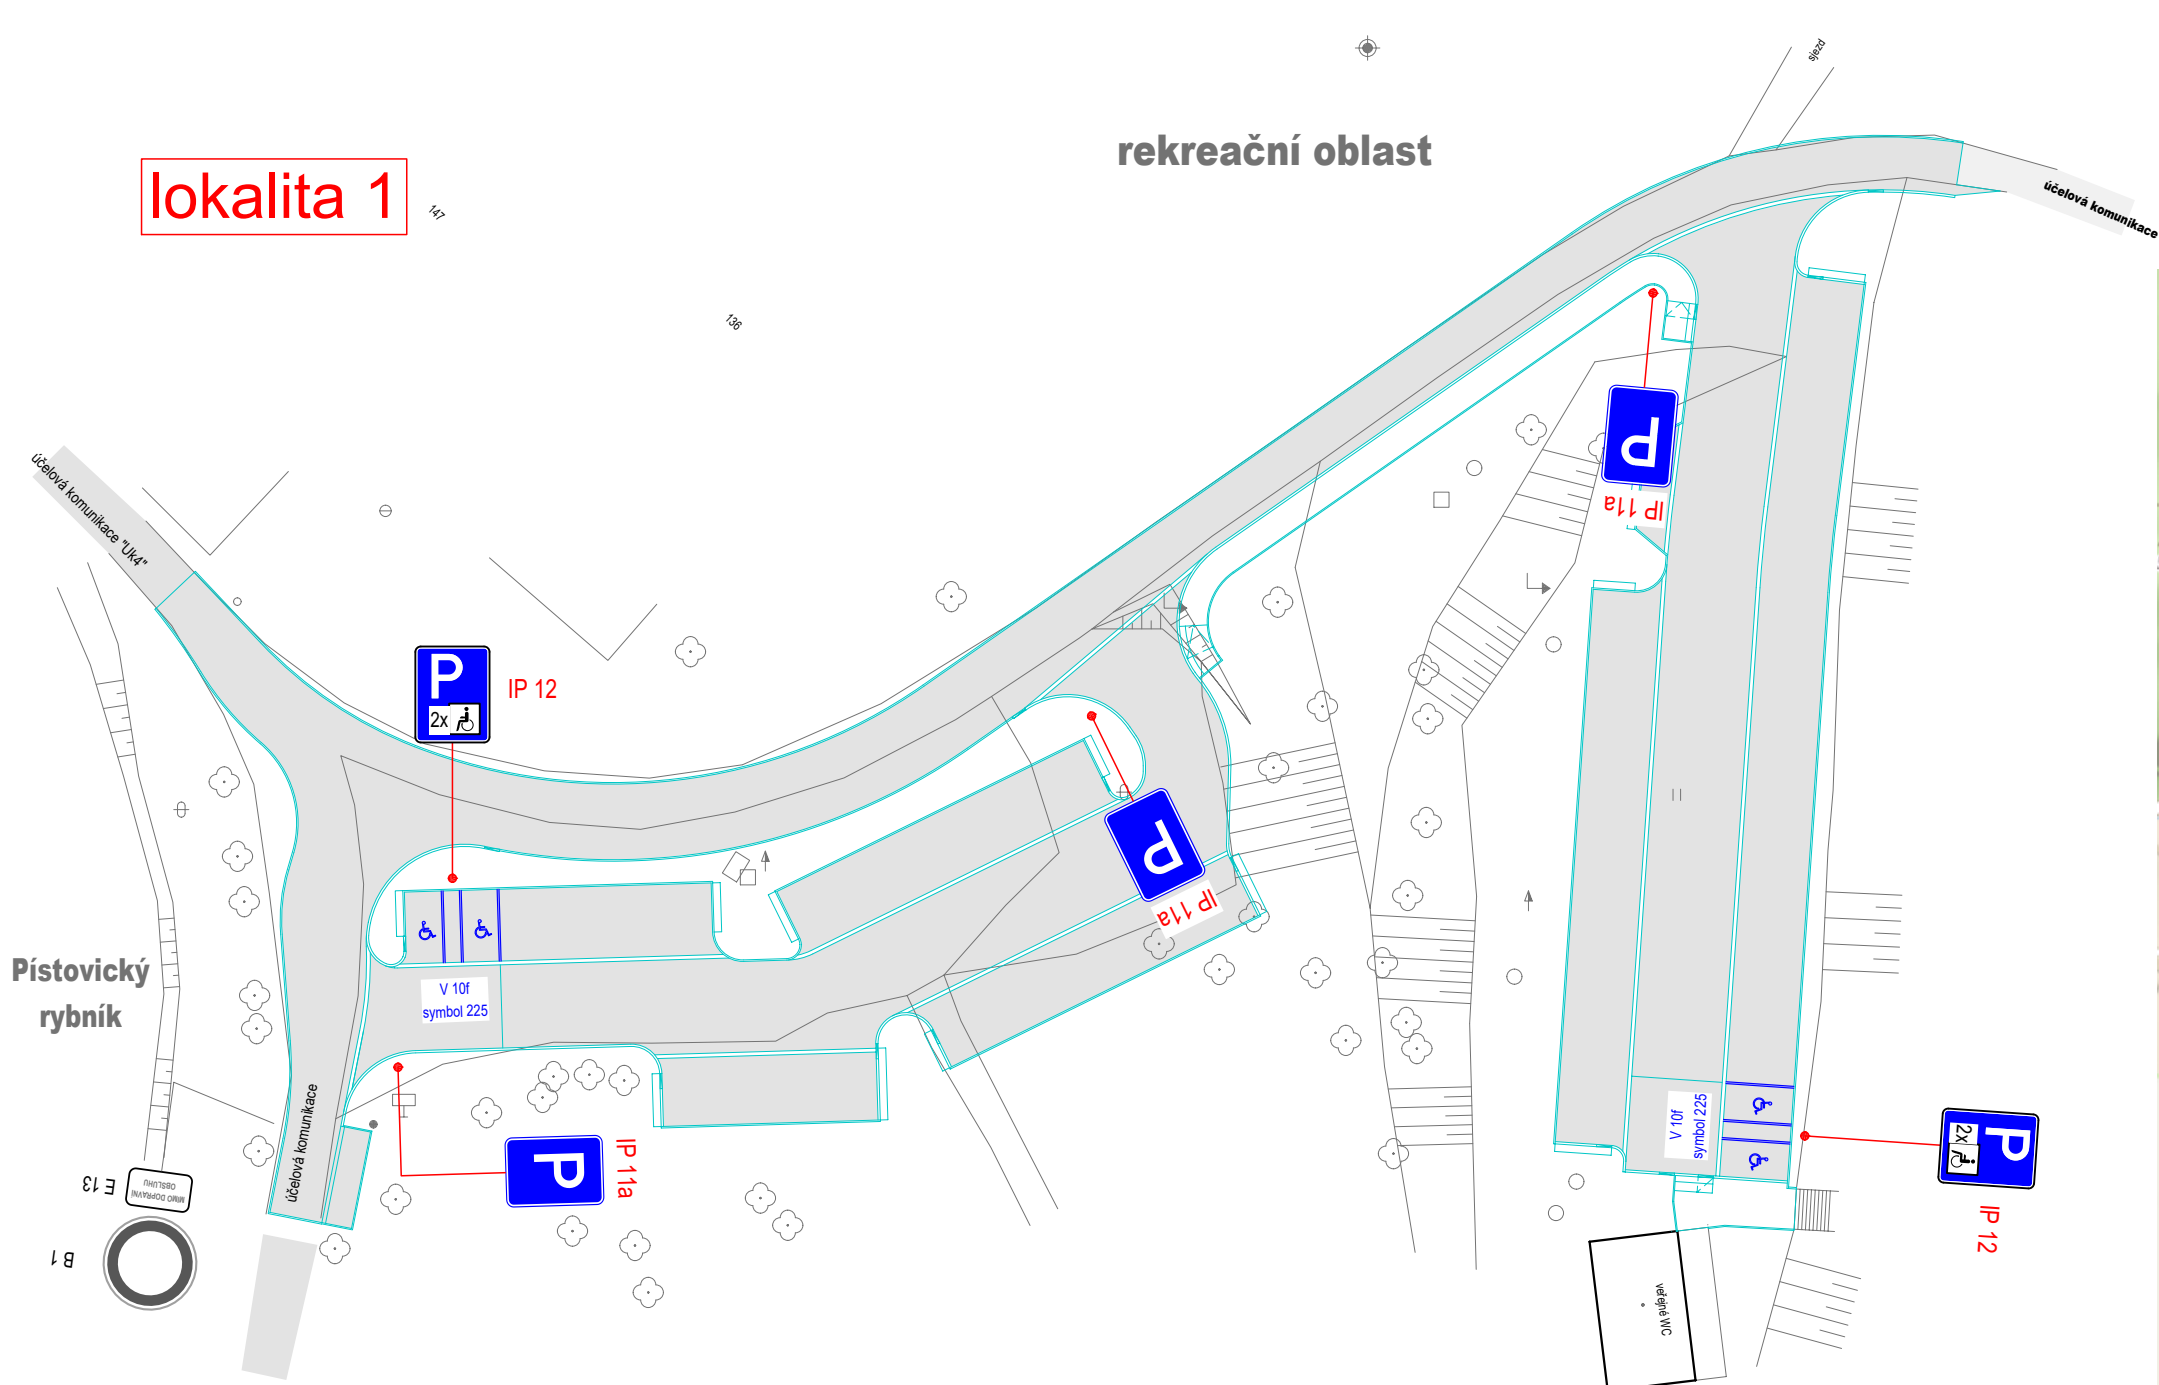

NÁVRH			RUŠENÉ
	<u>svislé DZ</u>	<u>vodorovné DZ - barva bílá</u>	
lokalita 1	IP 12 (2x)  IP 11a (3x) 	 V 10f (0,125m) symbol 225 (4x)	
lokalita 2	ZÓNA  IZ 8a (1x) "ZÓNA 20" B 20a (20 km/h) ZÓNA  IZ 8b (1x) "ZÓNA 20" B 20b (20 km/h) DZ osadit na společný sloupek na účelové komunikaci vpravo ve směru od silnice III. třídy IZ 8b zrcadlově otočit směrem k rekreační oblasti		B 20a B 29

ODP. PROJEKTANT	VYPRACOVAL	KRESLIL	ODEHNAL PETR <i>projektová a inženýrská činnost</i> Zahradní 676, 679 06 Jedovnice e - mail : p.oda@seznam.cz	
ODEHNAL PETR	ODEHNAL PETR	ODEHNAL PETR		
STAVEBNÍK: Obec Račice - Pístovice , Račice 72, 683 05 Račice-Pístovice				
<u>PARKOVIŠTĚ</u> "U Rybníka" Račice - PÍSTOVICE			STUPEŇ PD	DSP
			FORMÁT	2 A4
			DATUM	03/2025
			Č. ZAKÁZKY	03/2025
DOPRAVNÍ ZNAČENÍ - trvalé			MĚŘÍTKO 1:500	Č. PŘÍLOHY D.1.2.6