


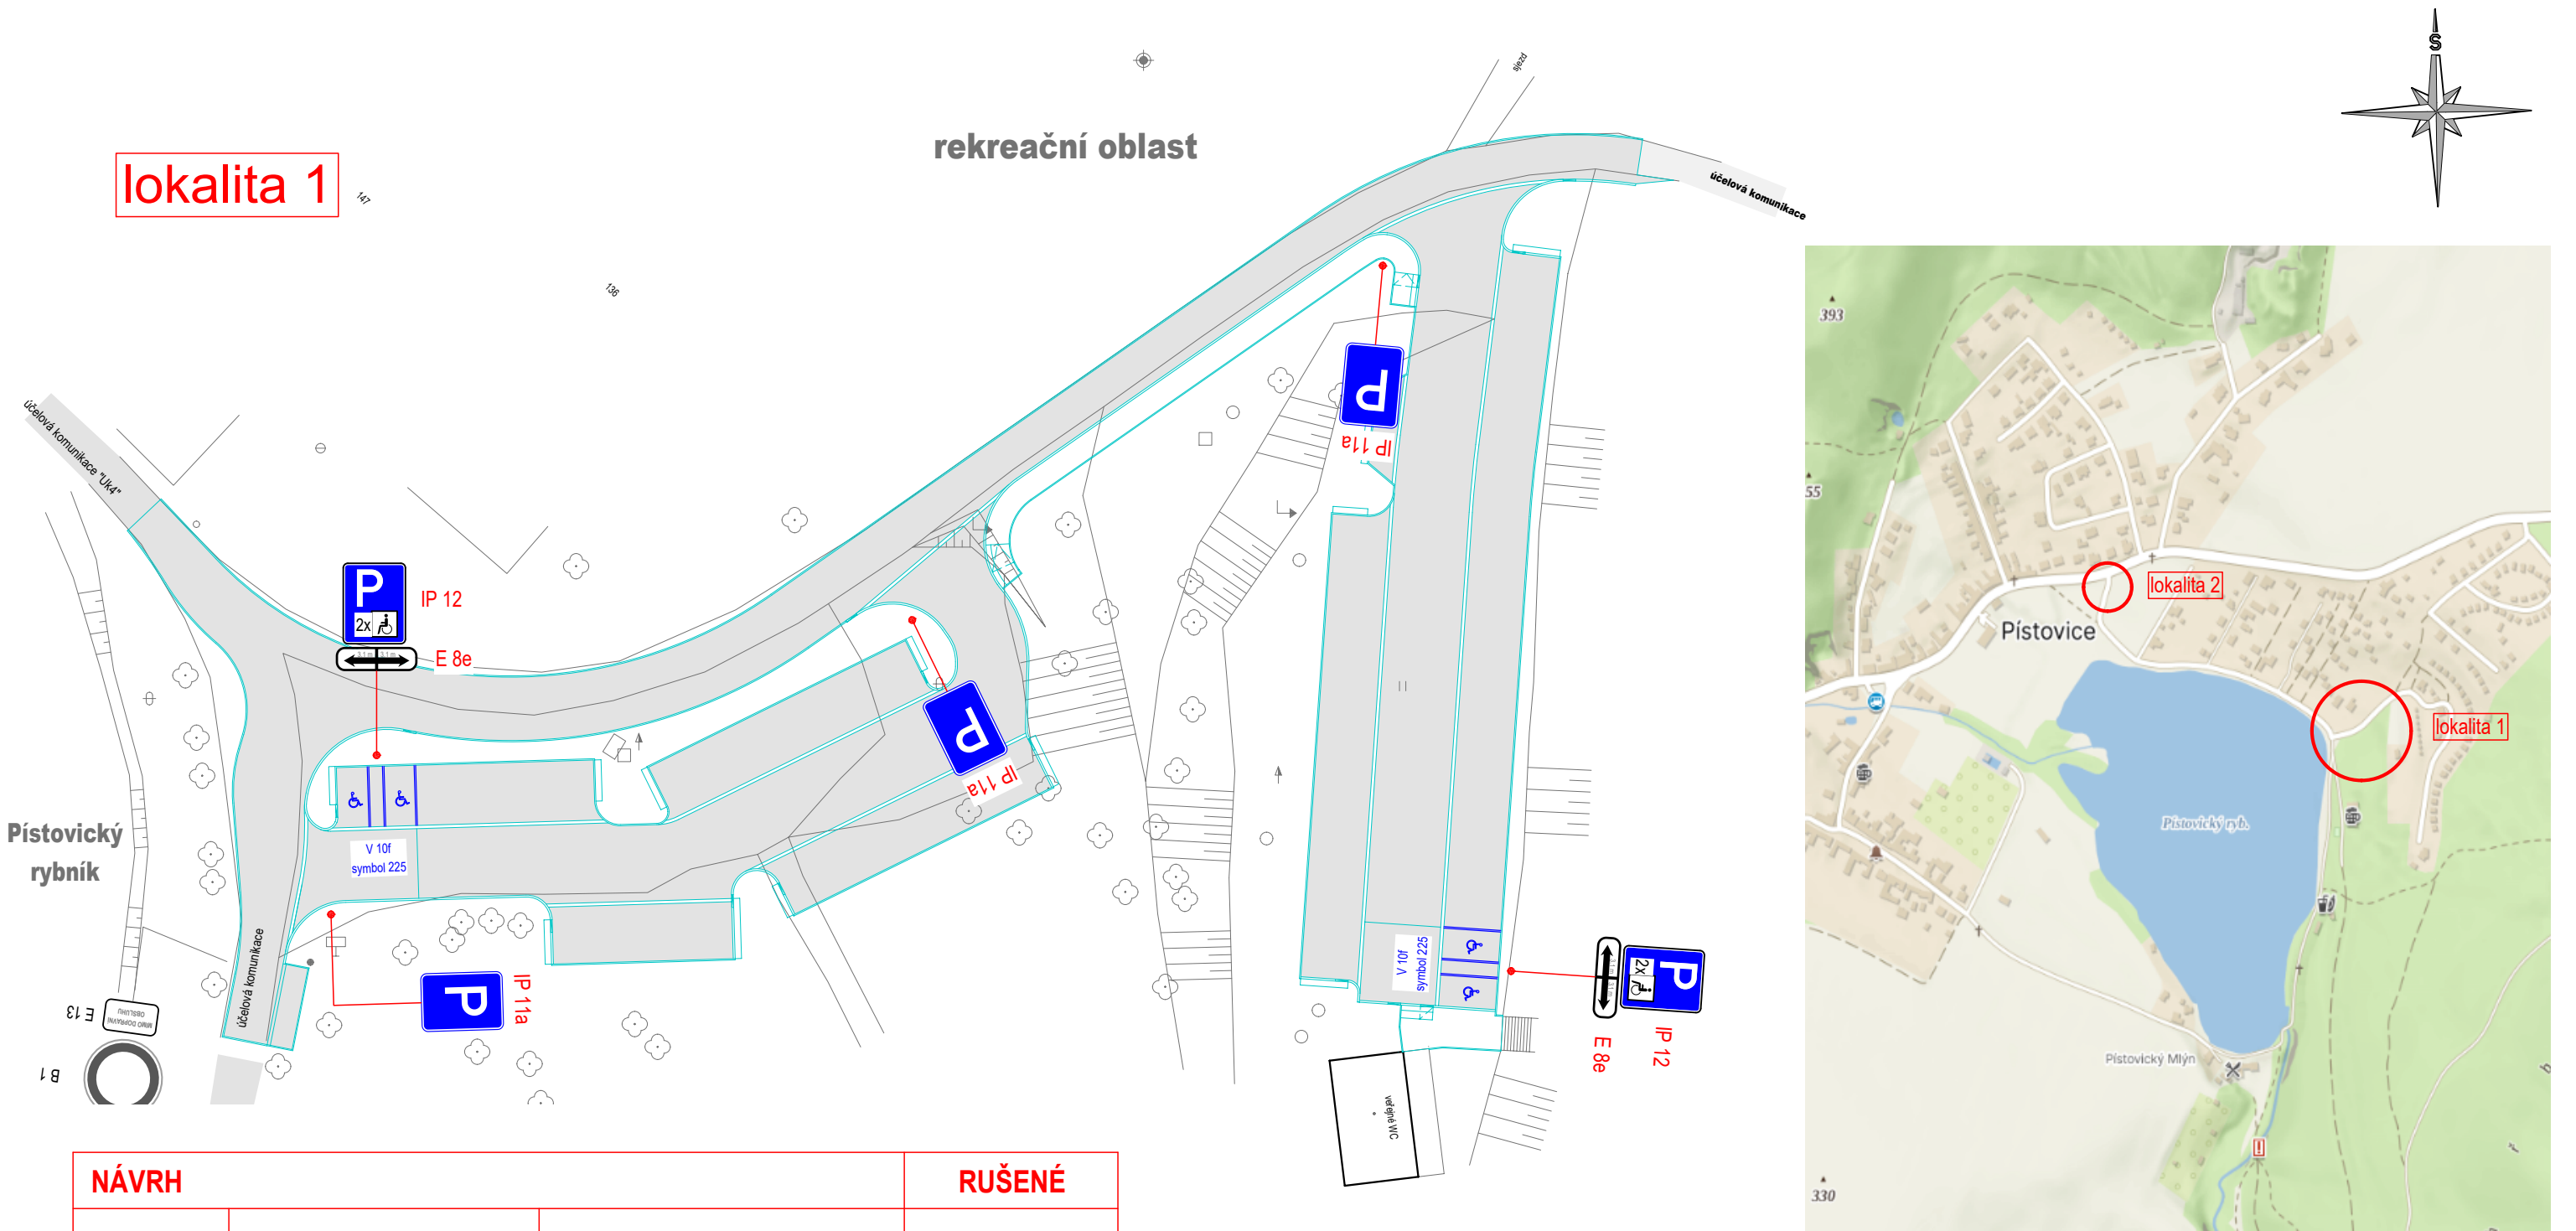

NÁVRH			RUŠENÉ
	<u>svislé DZ</u>	<u>vodorovné DZ - barva bílá</u>	
lokalita 1	IP 12 (2x)  2x IP 11a (3x)   V 10f (0,125m) symbol 225 (4x)  E 8e (2x) "3,1m"		
lokalita 2	ZÓNA  IZ 8a (1x) "ZÓNA 20" B 20a (20 km/h) ZÓNA  IZ 8b (1x) "ZÓNA 20" B 20b (20 km/h) <i>DZ osadit na společný sloupek na účelové komunikaci vpravo ve směru od silnice III. třídy IZ 8b zrcadlově otočit směrem k rekreační oblasti</i>	 B 20a  B 29	