




SITUACE DIO - PRACOVNÍ MÍSTO PRO PROVEDENÍ PROTLAKU POD KOMUNIKACÍ



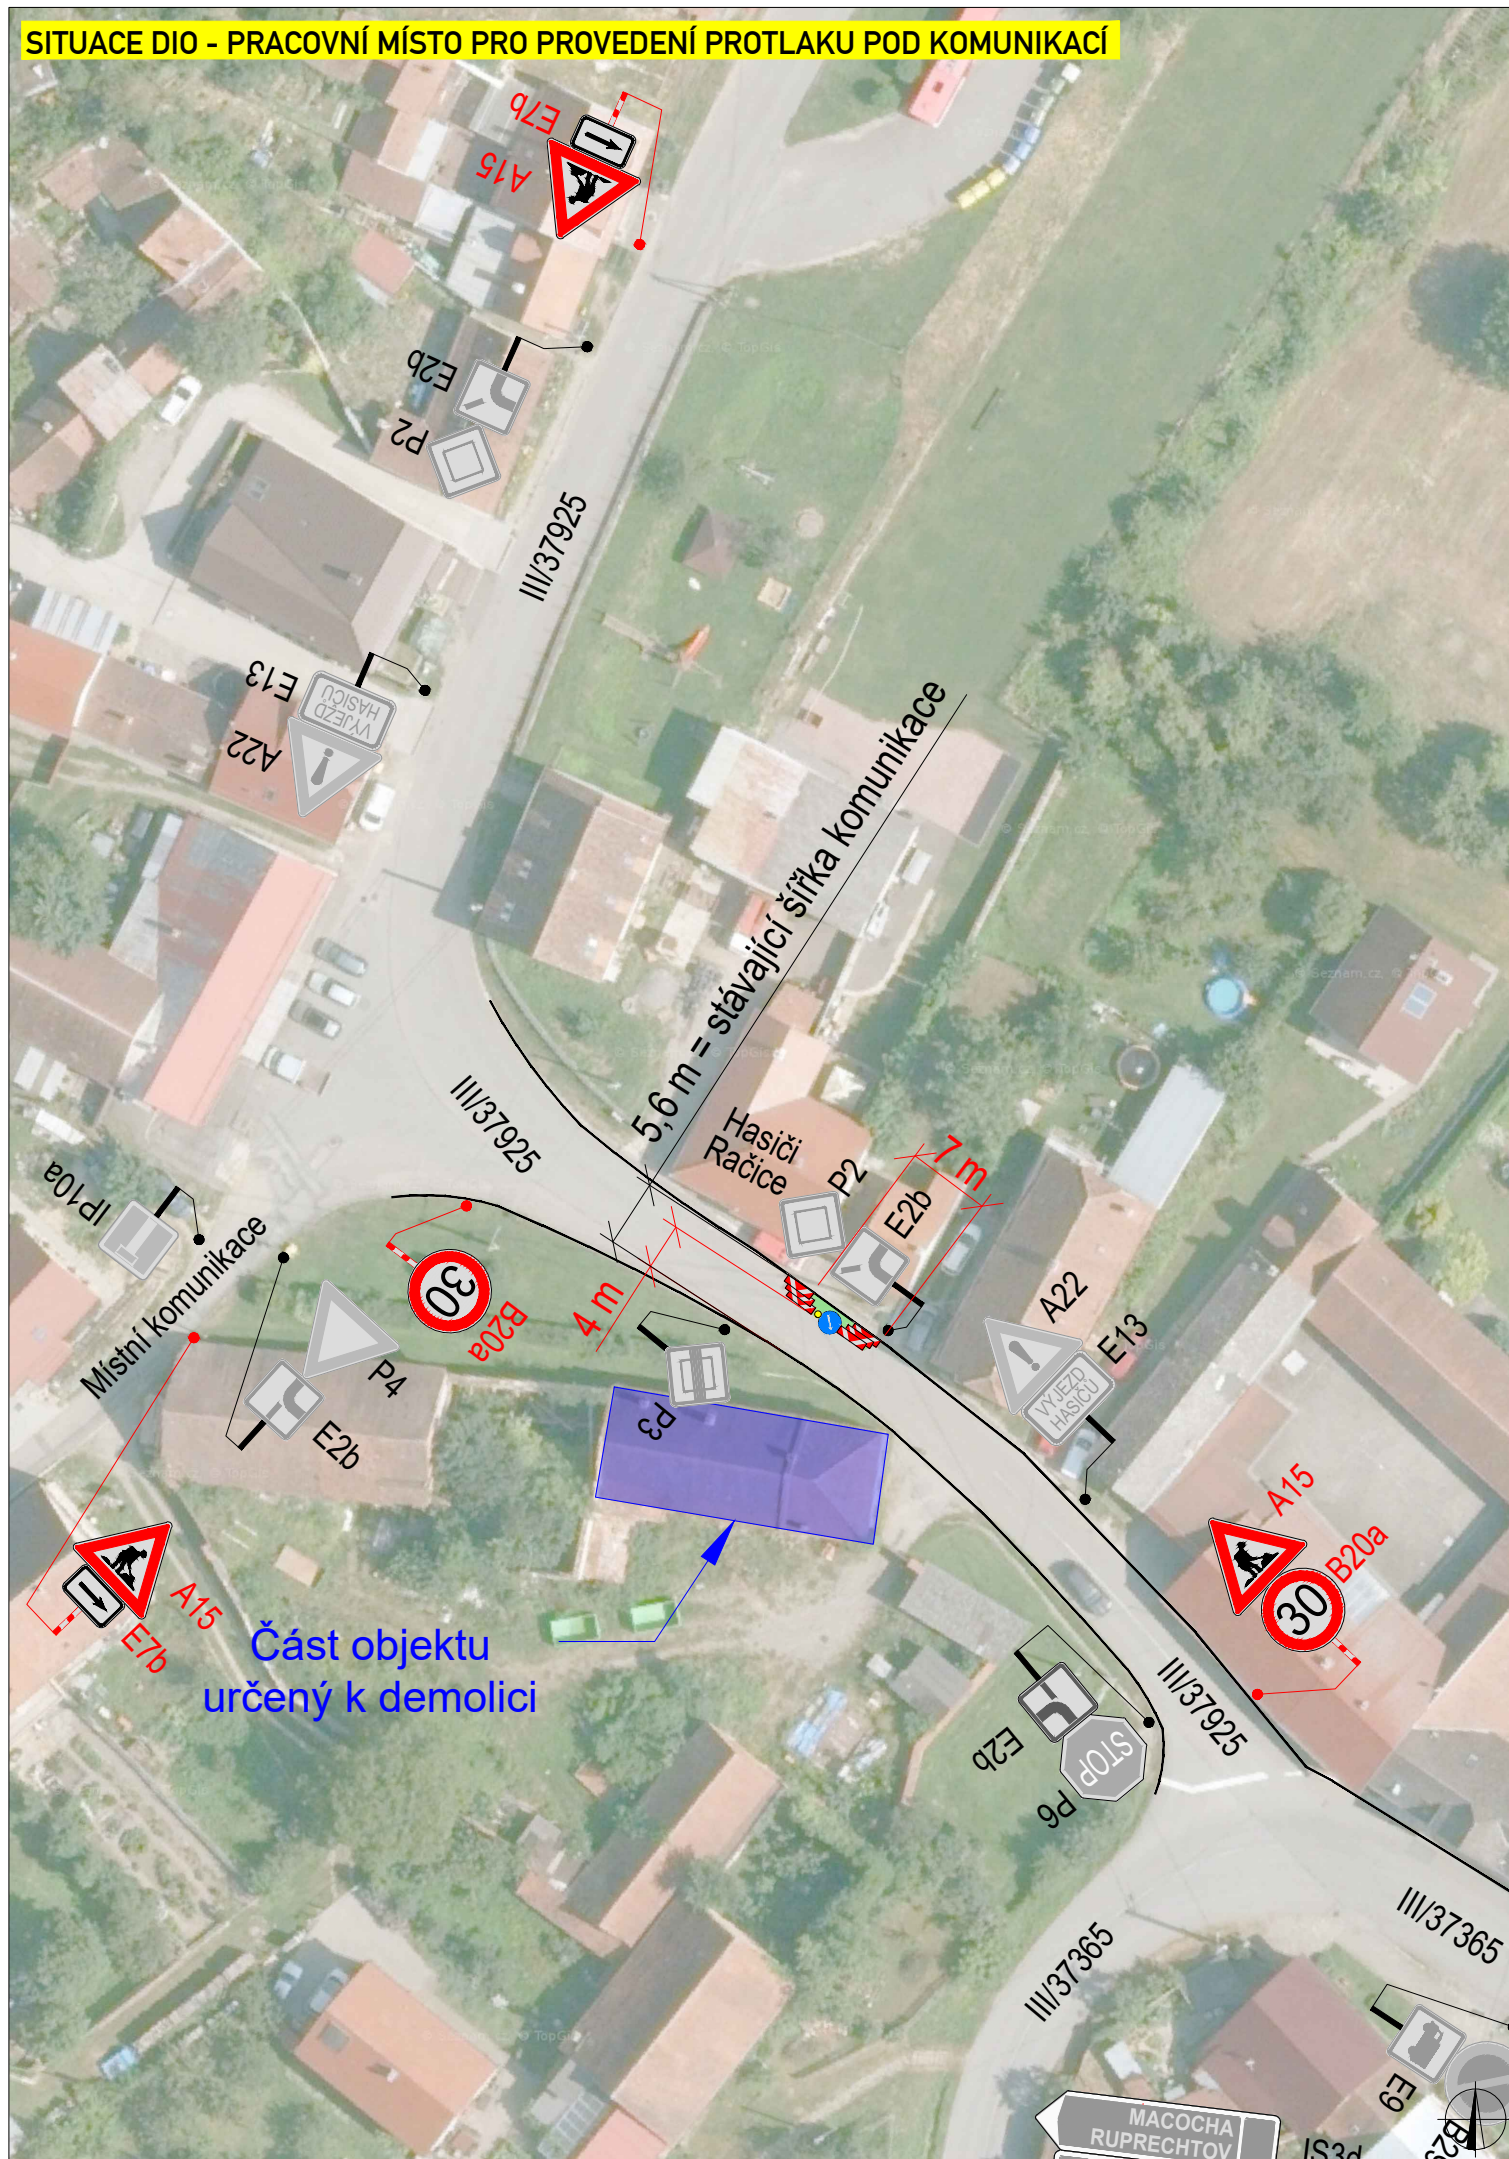

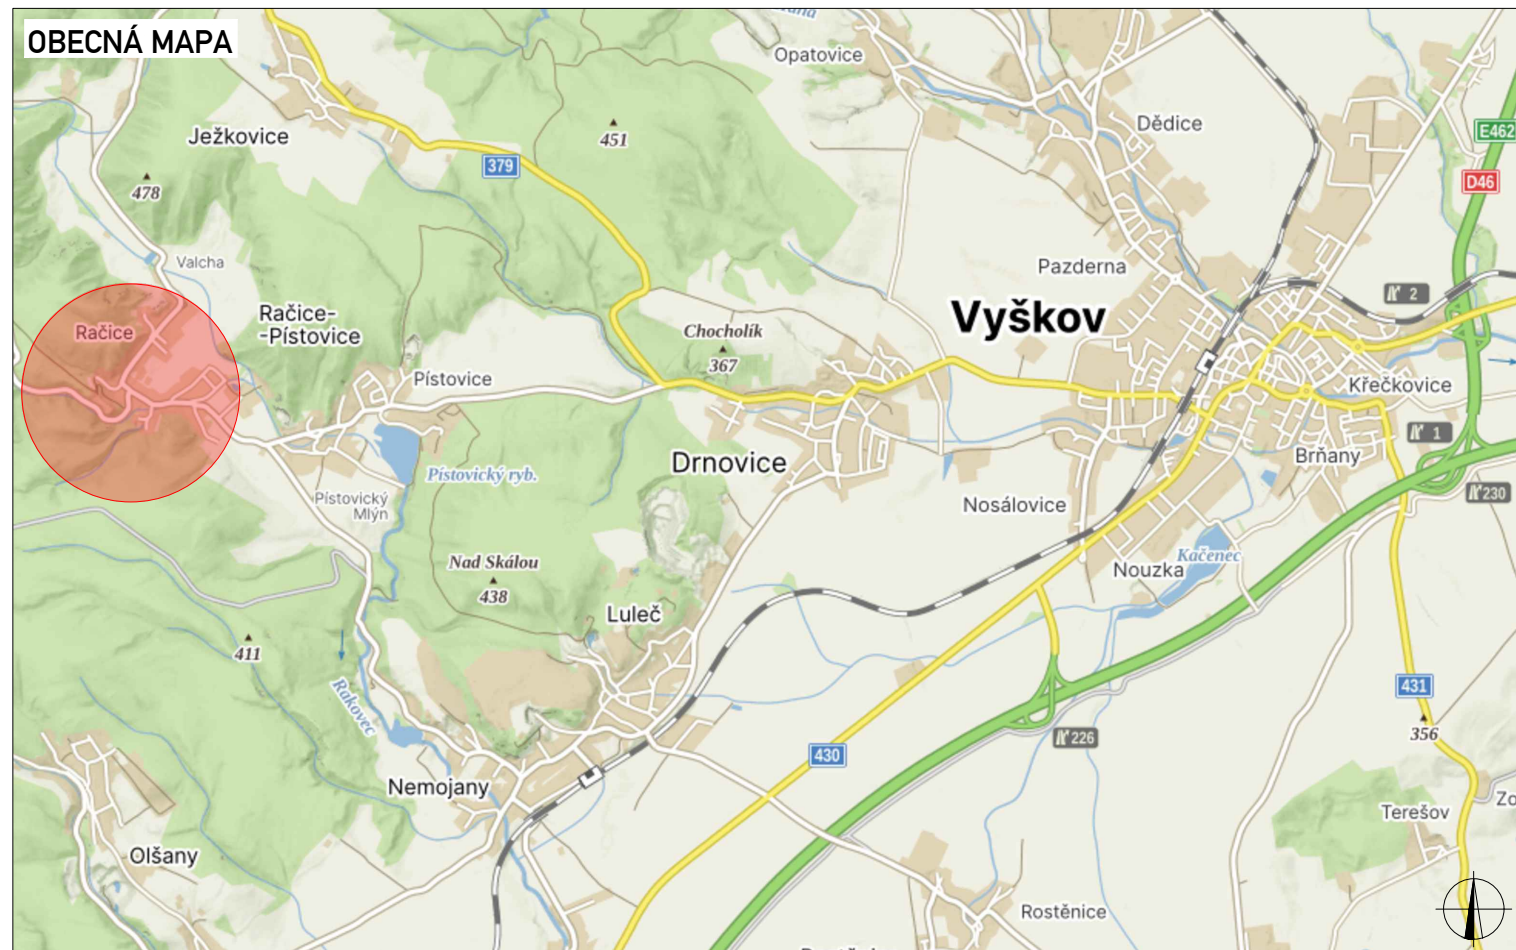

OBECNÁ MAPA

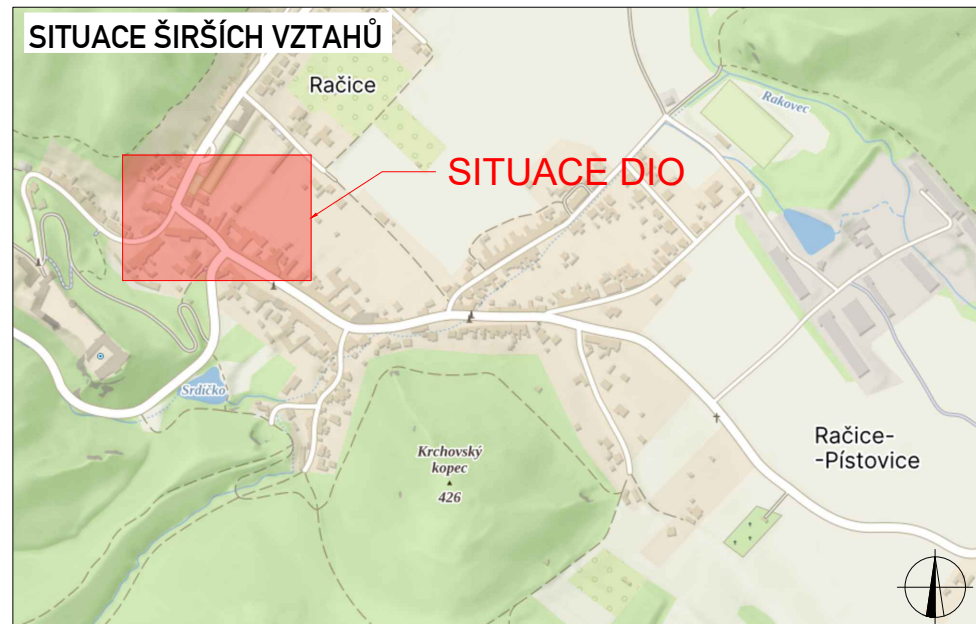



SITUACE ŠIRŠÍCH VZTAHŮ



LEGENDA

-  P6 TRVALÉ SVISLÉ DOPRAVNÍ ZNAČENÍ
-  P6 DOČASNĚ ZNEPLATNĚNÉ TRVALÉ DOPRAVNÍ ZNAČENÍ
-  P6 NAVRŽENÉ PŘECHODNÉ DOPRAVNÍ ZNAČENÍ
-  PRACOVNÍ MÍSTO

Použitá dopravní značení bude v základní velikosti a v reflexním provedení tř.1
K návrhu dopravního značení bylo využito: TP 65 Zásady pro dopravní značení na pozemních komunikacích,

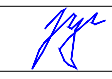VYPRACOVAL:	Jaroslav Martynek	
KONTROLOVAL:	Bc. Lukáš Vonderka, MBA	
NÁZEV STAVBY:	Stavební úpravy bývalé sladovny, ETAPA I - Račice-Pístovice (protlak pod komuikací)	ČÍSLO ZAKÁZKY: -
OBSAH:	DOPRAVNĚ - INŽENÝRSKÁ OPATŘENÍ	FORMÁT: A3
		ÚČEL: RDS
		ČÍSLO PŘÍLOHY: 01
		DATUM: 03/2026



ZLINMARK
DOPRAVNÍ ZNAČENÍ
ZLINMARK DZ s.r.o.
Luleč 311
683 03 Luleč
Mob.: +420725994691
Mail.: zlinmark@zlinmark.cz
www.zlinmark.cz