
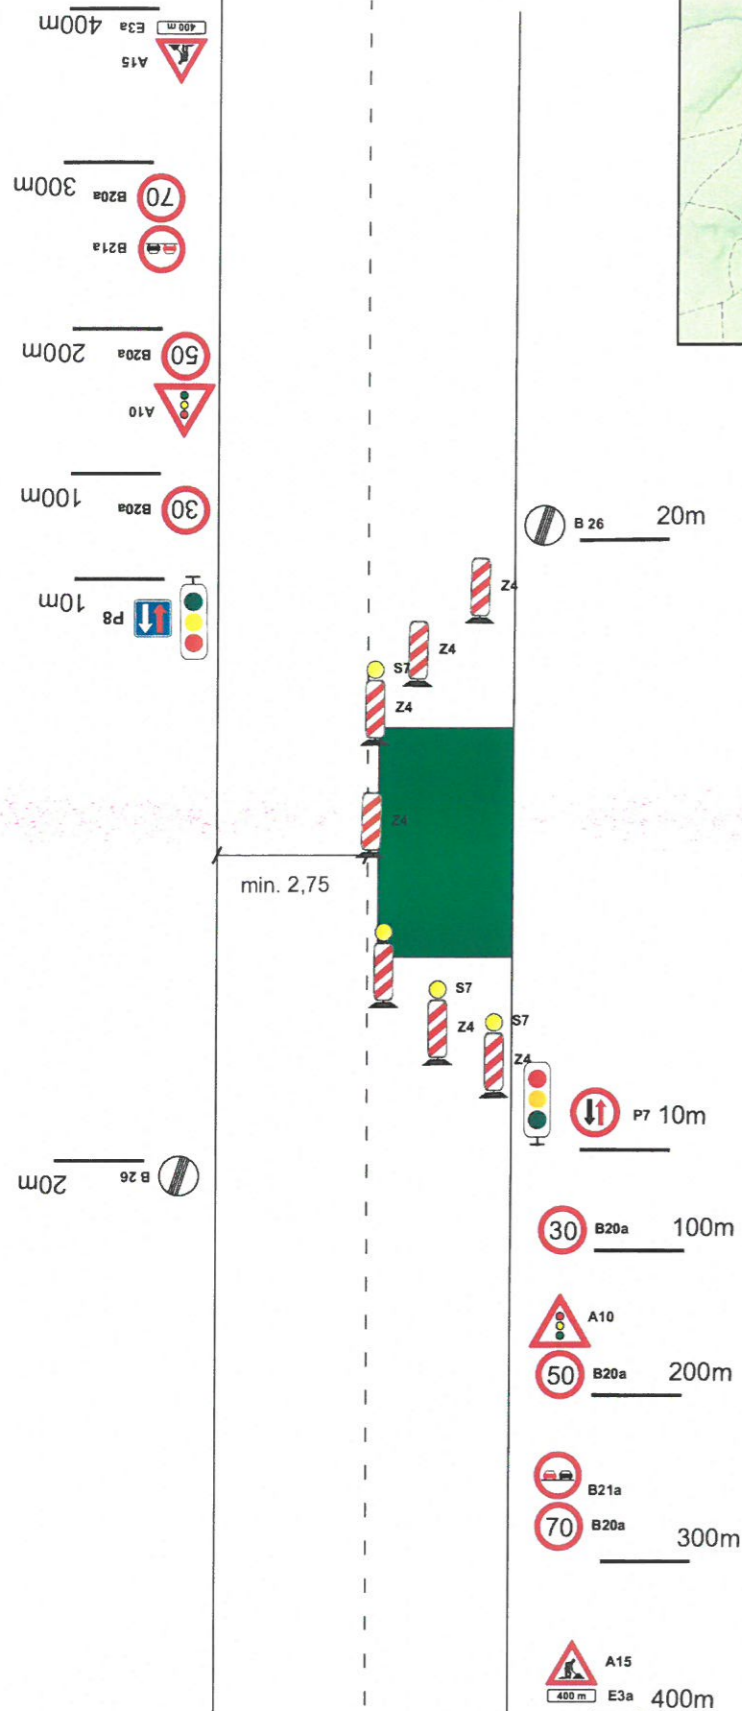


VZOROVÝ LIST PRACOVNÍHO MÍSTA CCA 500m MIMO OBEC

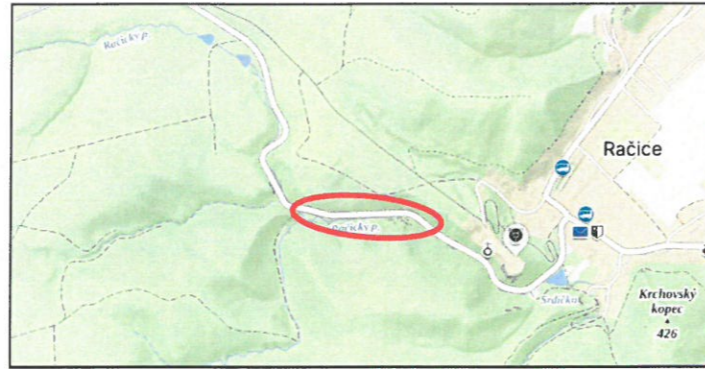

4/2026		 Služby v oblasti dopravního značení
Vypracoval:	Souralová Jana	
Kresil:	Souralová Jana	
Č. zakázky:	198/26	Číslo výkresu: VZOR.LIST
Zakázka:	Přechodné dopravní značení z důvodu kácení stromů	RAČICE