


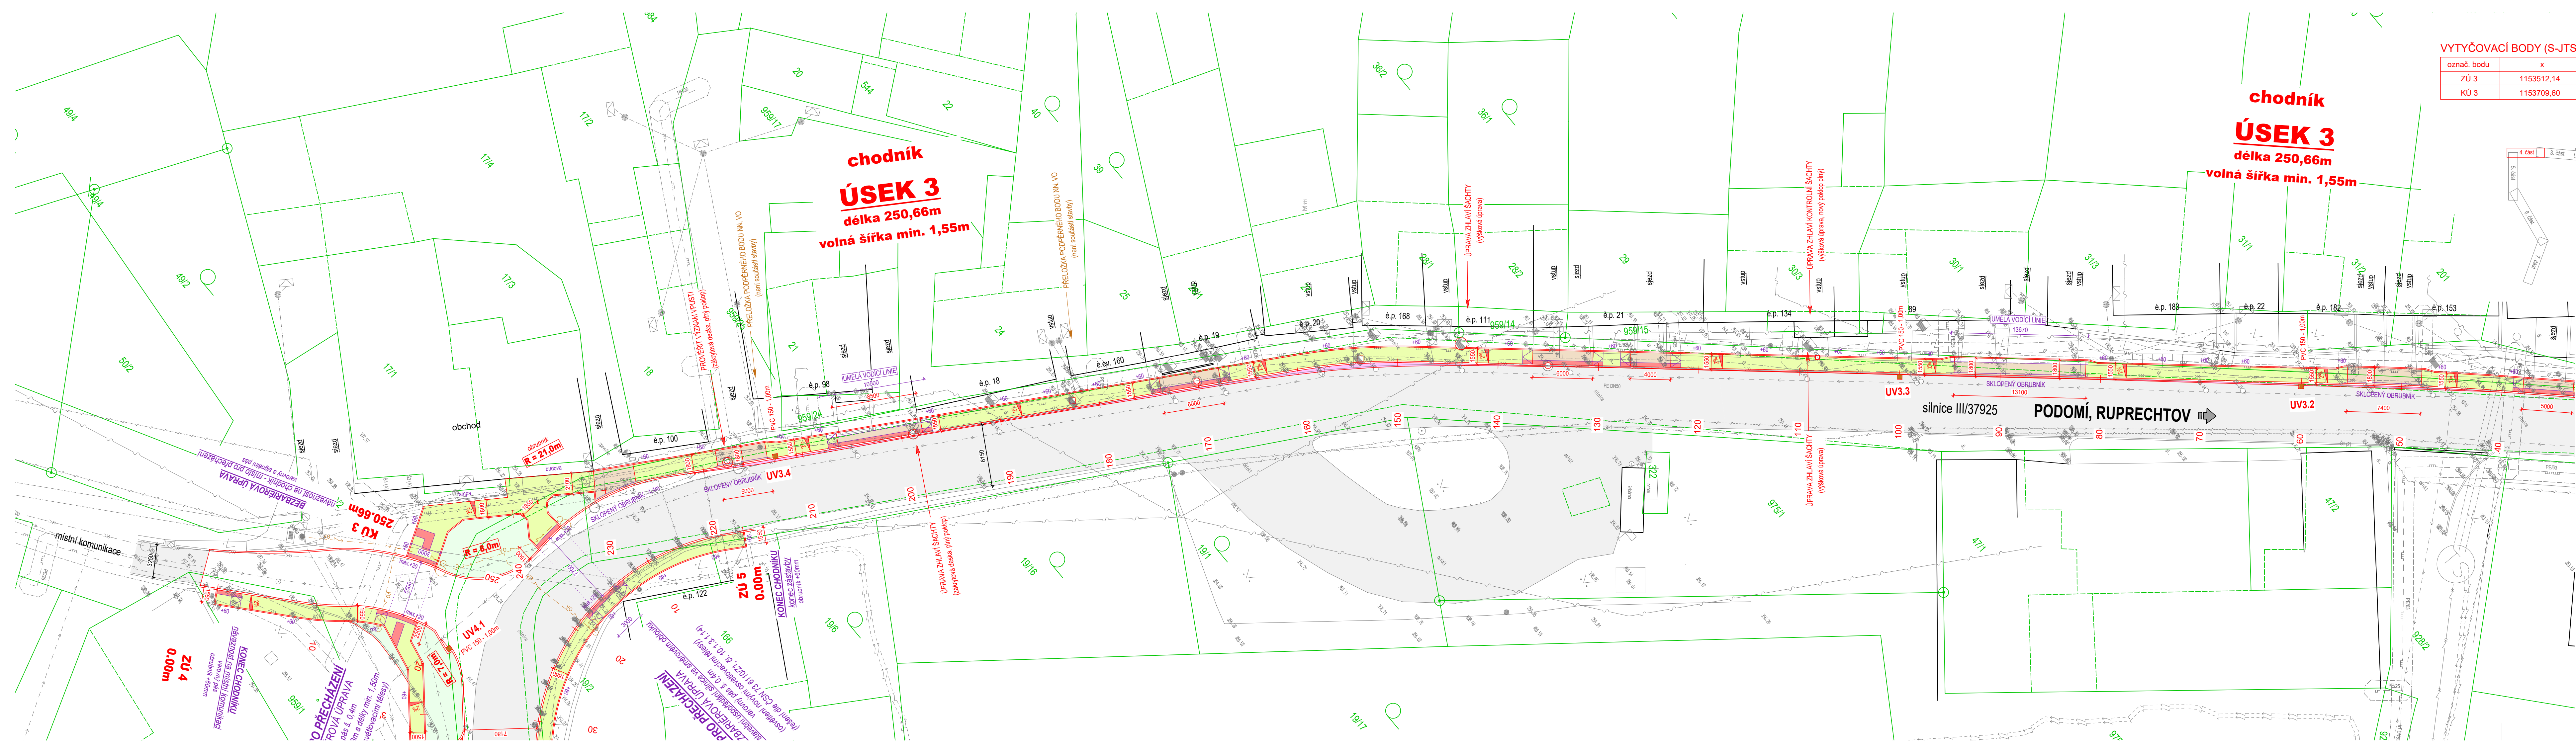

VYTYČOVACÍ BODY (S-JTSK)

označ. bodu	x	y
ZÚ 3	1153512,14	578039,63
KÚ 3	1153709,60	578186,47

LEGENDA:
Stávající

- PLYNOVOD
- VODOVOD
- KANALIZACE
- KABELY ZEMNÍ NN
- VENKOVNÍ VEDENÍ NN, VO
- VENKOVNÍ VEDENÍ VN
- SĐELOVACÍ KABELY
- SĐELOVACÍ VEDENÍ NADZEMNÍ
- HRANICE POZEMKU

V přípravě

SO 401 ROZVODY VO

- ZEMNÍ KABELOVÉ VEDENÍ VO
- STOŽÁR S OSVĚTLOVACÍM TĚLESEM

Návrh

SO 101, 102 KOMUNIKACE

- CHODNÍK nepojžděný - dlažba - sklادba "D1"
- CHODNÍK, SJEZD požděný - dlažba betonová - sklادba "D2"
- CHODNÍK, SJEZD požděný - dlažba kamenná - mozaika - sklادba "D3"
- HMATOVÉ ÚPRAVY - dlažba - sklادba "D1", "D2", "D3"
- SILNICE III. třídy - rozšíření - asfalt - sklادba "A1"
- MÍSTNÍ KOMUNIKACE - obnova - asfalt - sklادba "A2"
- MÍSTNÍ KOMUNIKACE, ODSTAVNÁ PLOCHA - dlažba kamenná - sklادba "D4"
- ODSTAVNÁ PLOCHA - dlažba vodopropustná - sklادba "D5"
- ZÁLIV BUS - beton - sklادba "B"
- VEGETAČNÍ ÚPRAVY - ohumsování, osetí
- UV ■ ULIČNÍ VPUST
- KANALIZACE DEŠŤOVÁ

POZNÁMKA:

- INŽENÝRSKÉ SÍTĚ JSOU ZAKRESLENY INFORMATIVNĚ. PŘED ZAHÁJENÍM ZEMNÍCH PRACÍ NUTNO ZAJISTIT JEJICH VYTÝČENÍ

SOUŘADNICOVÝ SYSTÉM - S-JTSK

VÝŠKOVÝ SYSTÉM - B.p.v.

VED. PROJEKTANT		ODP. PROJEKTANT		KRESLIL		 ODEHNAL PROJEKT ODEHNAL PROJEKT s.r.o. projektová a inženýrská činnost 9. května 1179/11, 678 01 Blansko mob.: +420 608 462 912 e - mail : odehnal@projektbk.cz	
ODEHNAL PETR		ODEHNAL PETR		ODEHNAL, PERNICA			
STAVEBNÍK: Obec Račice-Pístovice, Račice 72, 683 05 Račice-Pístovice							
Stavba:		CHODNÍKY v průtahu obcí RAČICE - PÍSTOVICE (Výškov)				STUPĚŇ PD	DUR, DSP
						FORMÁT	6 A4
						DATUM	01/2020
Část:		SO 101 Komunikace - RAČICE				Č. ZAKÁZKY	03/2020
SITUACE - 4. část						MĚŘÍTKO	Č. PŘÍLOHY
						1:250	D.1.1.3d