


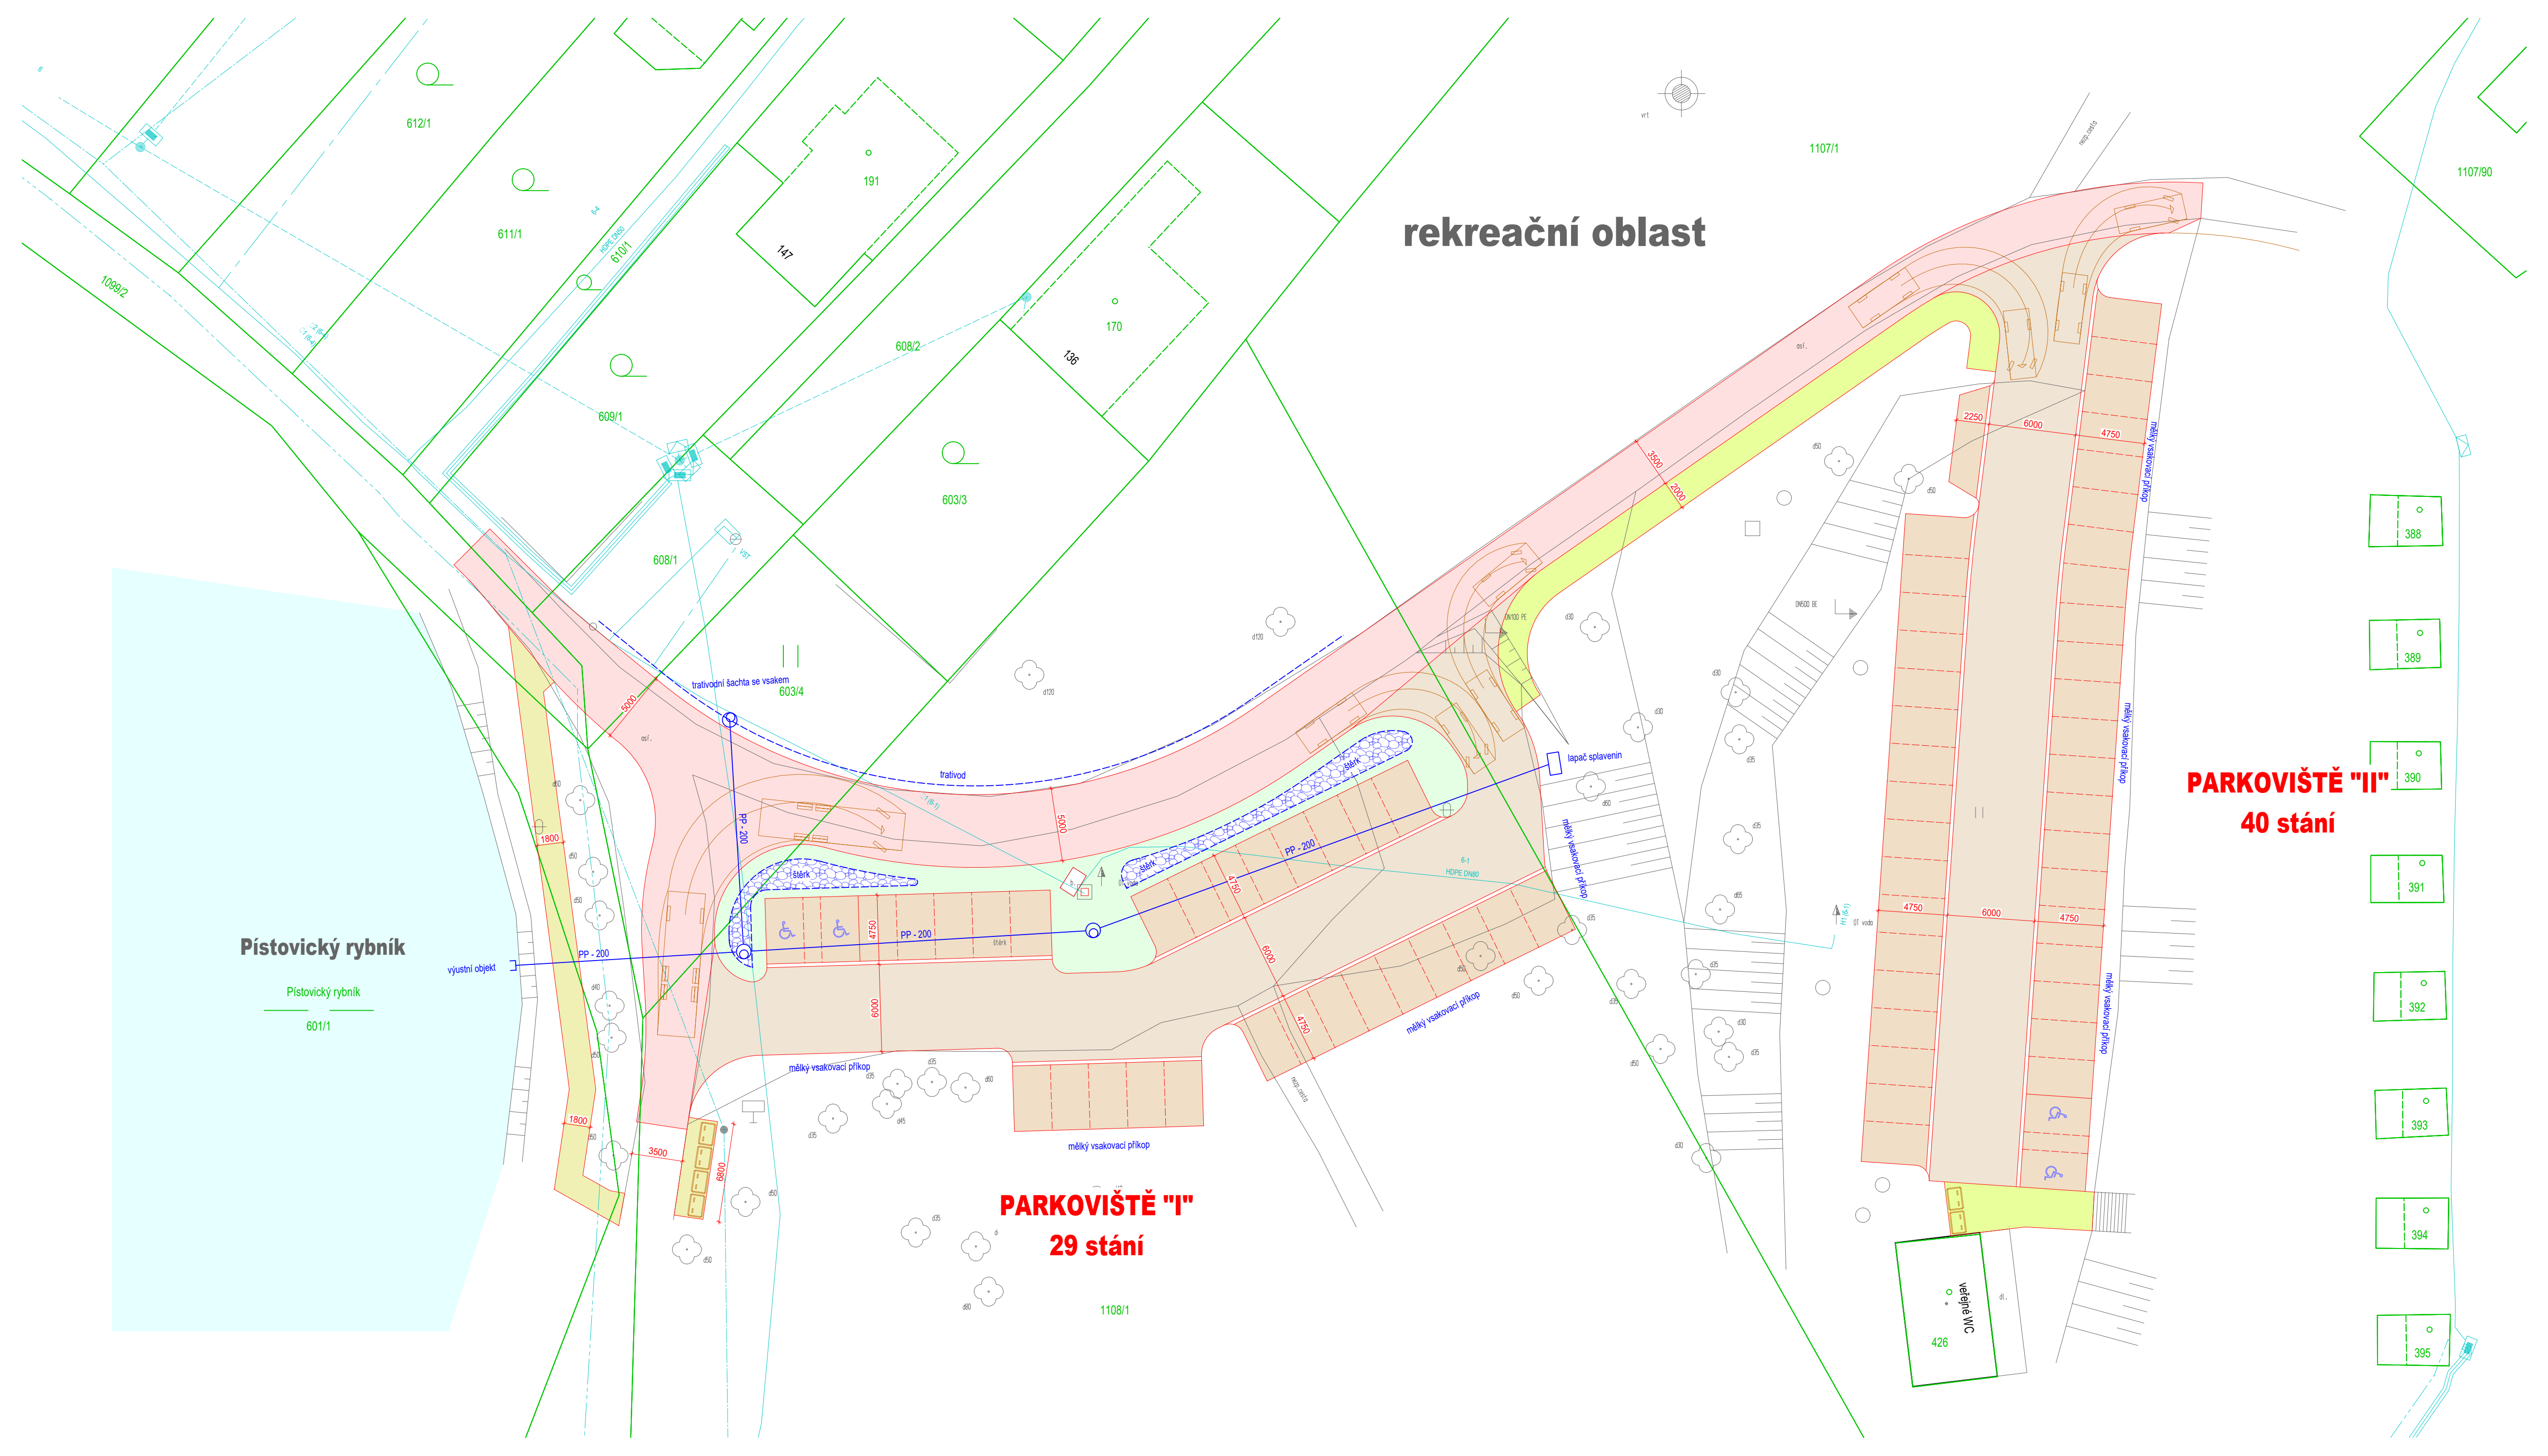

rekreační oblast

Pístovický rybník

Pístovický rybník
601/1

PARKOVIŠTĚ "I"
29 stání

PARKOVIŠTĚ "II"
40 stání

388

389

390

391

392

393

394

395

veřejné WC
426