


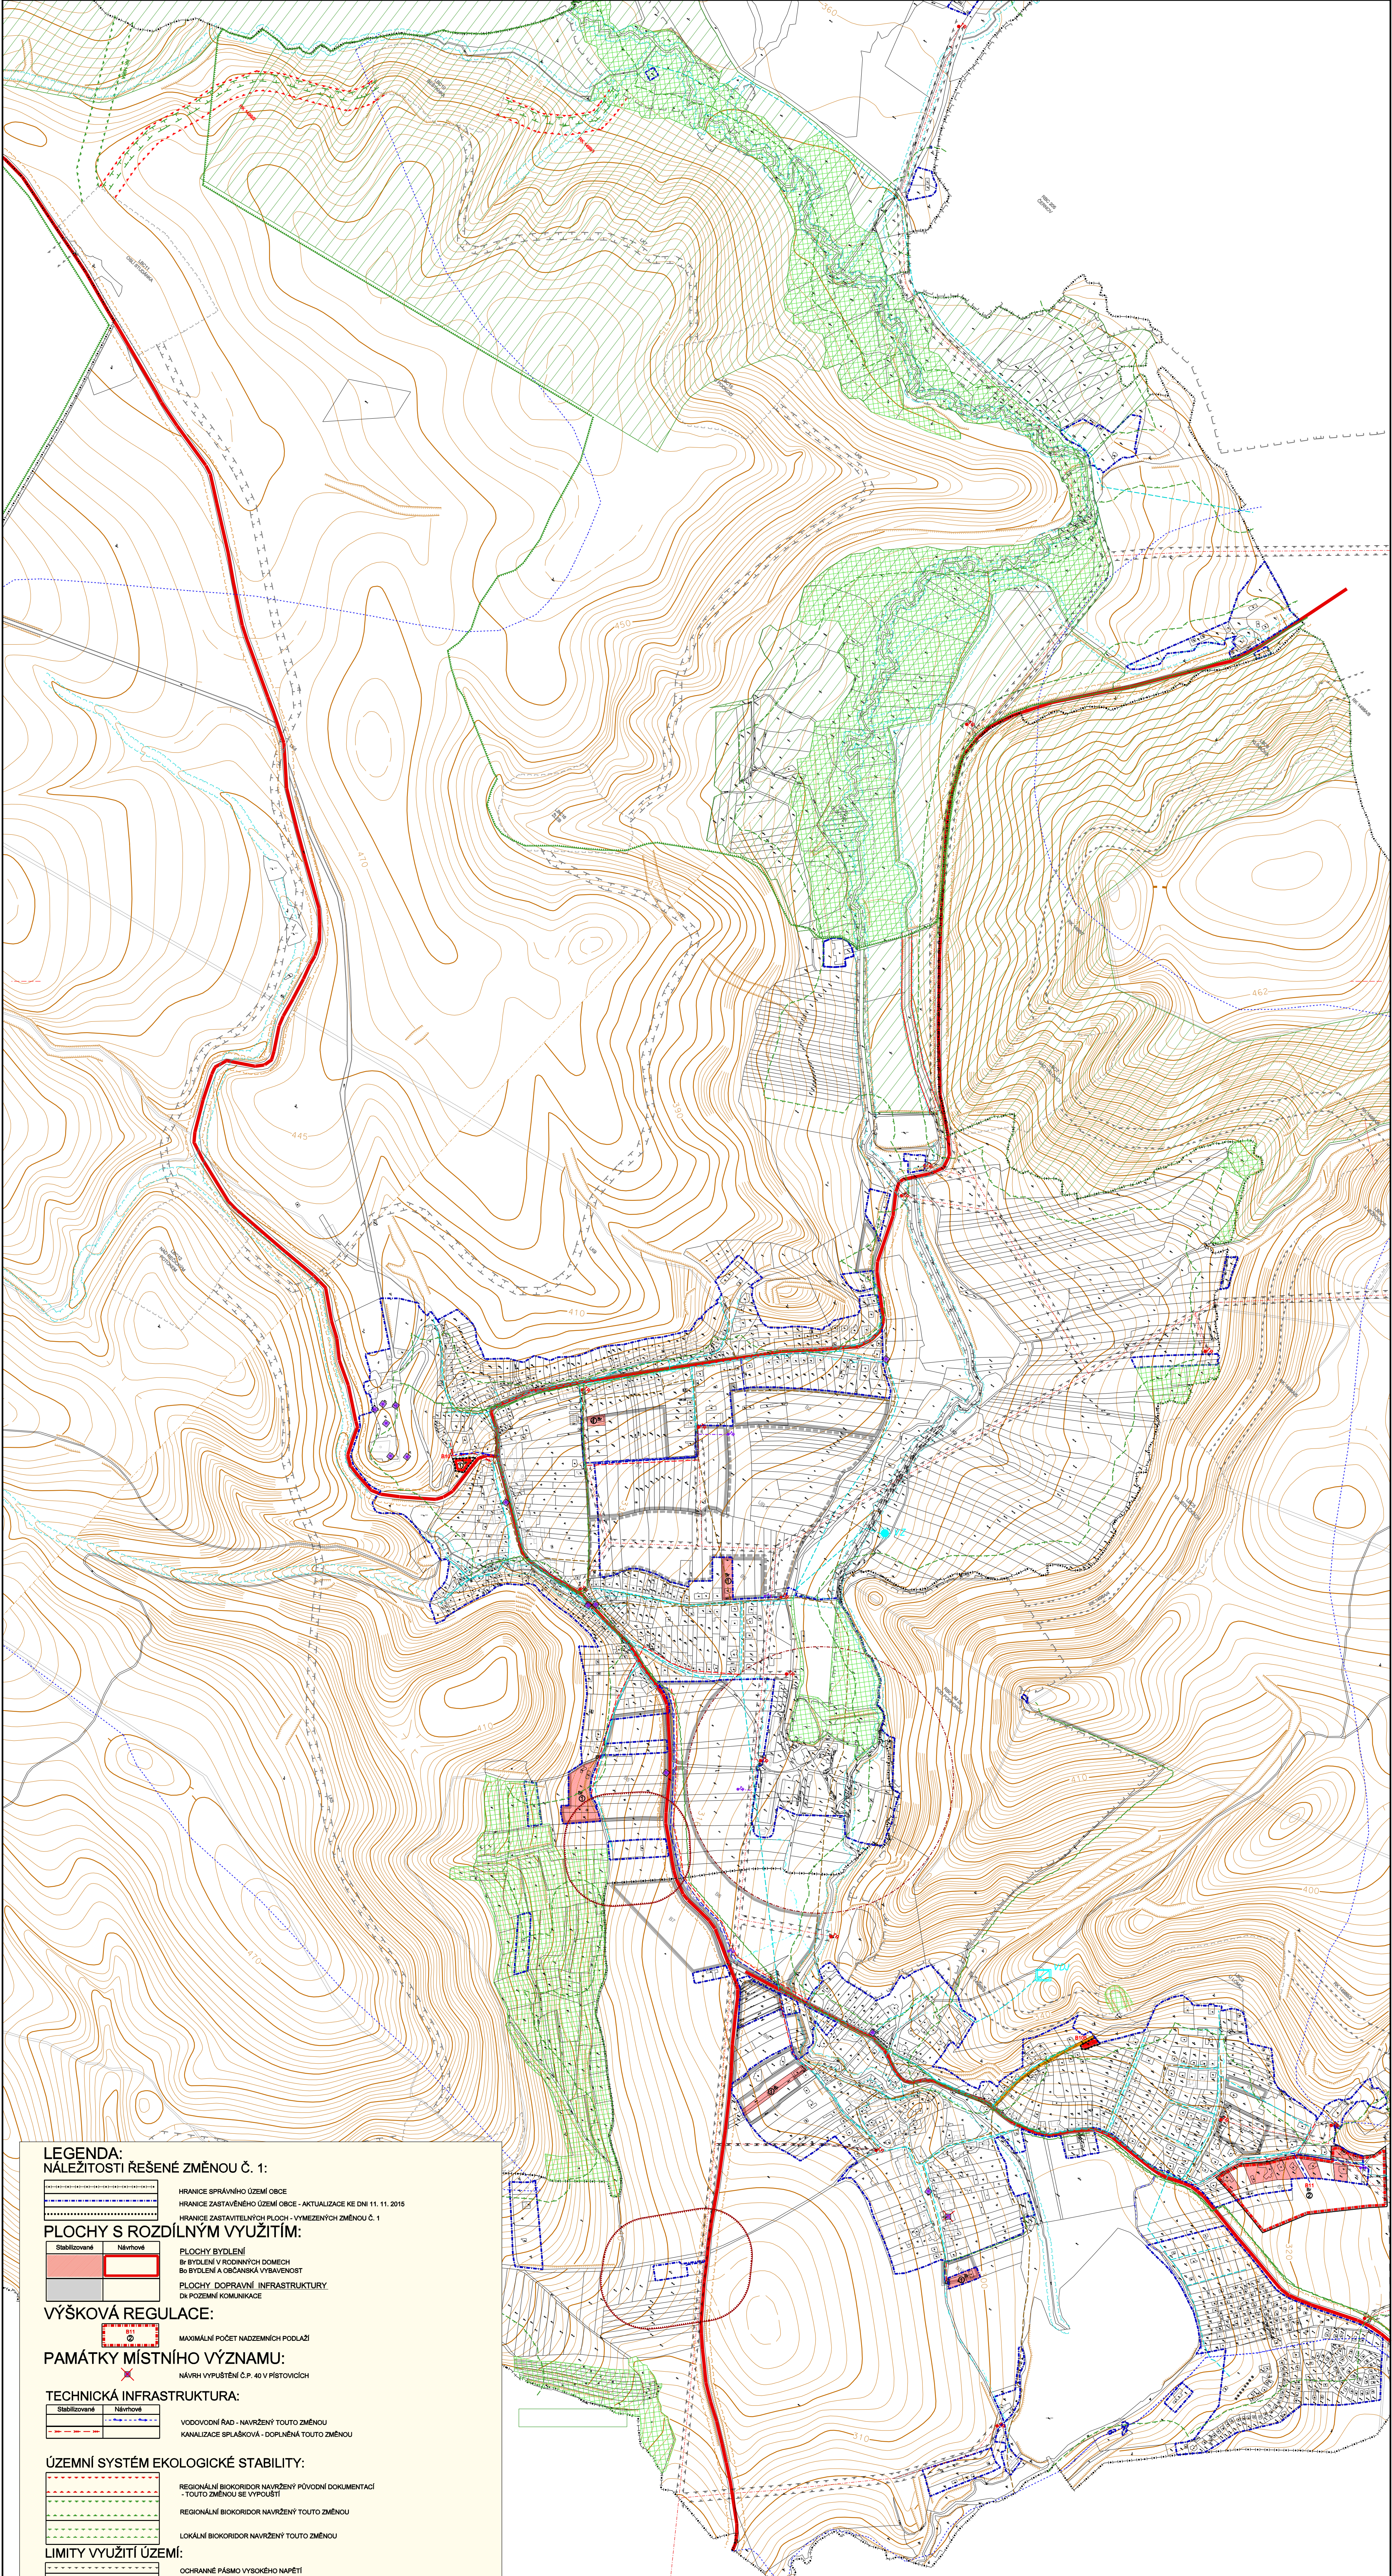

LEGENDA:
NÁLEŽITOSTI ŘEŠENÉ ZMĚNOU Č. 1:

HRANICE SPRÁVNÍHO ÚZEMÍ OBCE
HRANICE ZASTAVĚNÉHO ÚZEMÍ OBCE - AKTUALIZACE KE DNI 11. 11. 2015
HRANICE ZASTAVĚLÝCH PLOCH - VYMEZENÝCH ZMĚNOU Č. 1

PLOCHY S ROZDÍLNÝM VYUŽITÍM:

PLOCHY BYDLENÍ
B- BYDLENÍ V RODINNÝCH DOMECH
Bb BYDLENÍ A OBČANSKÁ VYBAVENOST
PLOCHY DOPRAVNÍ INFRASTRUKTURY
DA POZEMNÍ KOMUNIKACE

VÝŠKOVÁ REGULACE:

MAXIMÁLNÍ POČET NADZEMNÍCH PODLAŽÍ

PAMÁTKY MÍSTNÍHO VÝZNAMU:

NAVRH VYPUBTĚNÍ Č.P. 40 V PÍSTOVICÍCH

TECHNICKÁ INFRASTRUKTURA:

VODOVODNÍ ŘAD - NAVRŽENÝ TOUTO ZMĚNOU
KANALIZACE SPLAŠKOVÁ - DOPRNĚNÁ TOUTO ZMĚNOU

ÚZEMNÍ SYSTÉM EKOLOGICKÉ STABILITY:

REGIONÁLNÍ BIKORIDOR NAVRŽENÝ PŮVODNÍ DOKUMENTACÍ
TOUTO ZMĚNOU SE VYPUBTĚNÍ
REGIONÁLNÍ BIKORIDOR NAVRŽENÝ TOUTO ZMĚNOU
LOKÁLNÍ BIKORIDOR NAVRŽENÝ TOUTO ZMĚNOU

LIMITY VYUŽITÍ ÚZEMÍ:

OCHRANNÉ PÁSMO VYSOKÉHO NAPĚTÍ
SLUNČNÍ OCHRANNÉ PÁSMO
MANIPULAČNÍ PÁSMO VODNÍCH TOKŮ
VZDÁLENOST 50 m OD OKRAJE LESA
OCHRANNÉ PÁSMO VODNÍHO ZDROJE 1. STUPNĚ
OCHRANNÉ PÁSMO VODNÍHO ZDROJE 2. STUPNĚ
NEMOVITÉ KULTURNÍ PAMÁTKY
PŘÍRODNÍ PARK
VÝZNAMNÝ VOLNÝ PŘEVZESTROJOVANÝ
PIETNÍ PÁSMO HRBITOVA
PÁSMO HYGIENICKÉ OCHRANY STŘEDISKA RAČICE
EVROPSKÝ VÝZNAMNÁ LOKALITA

CELÉ ÚZEMÍ OBCE JE V OCHRANNÉM PÁSMU RADIKÁLNÍHO ZÁŘEŽNÍ - ZÁKONNÝ ÚZEMNÍ MANIFESTAČNÍ OBSTAVY
MIMO VÝŠK NEJSOU NAVRŽOVÁNY ŽÁDNÉ ZMĚNY

ÚZEMNÍ PLÁN RAČICE - PÍSTOVICE - ZMĚNA Č. 1

VÝKRES: KOORDINAČNÍ VÝKRES 1:5 000


PORÍZOVATEL: MĚSTSKÝ ÚŘAD VÝŠKOV

ZPRACOVATEL: STUDIO REGION, S.R.O.

VEDOUCÍ PROJEKTANT: ING. ARCH. MILOSLAV SOHR, Ph.D.

ODŮVODNĚNÍ: ZÁŘÍ 2016

VÝŘEZ:

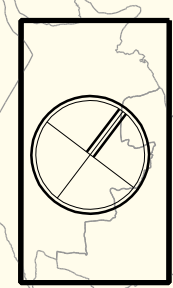

INFORMATIVNÍ JEVY - PŘEBÍRAJÍ SE Z PŮVODNÍHO ÚP:
PLOCHY S ROZDÍLNÝM VYUŽITÍM:

PLOCHY BYDLENÍ NAVRŽENÉ PŮVODNÍM ÚZEMNÍM PLÁNEM
ÚZEMNÍ REZERVA BYDLENÍ - NAVRŽENÁ PŮVODNÍM ÚZEMNÍM PLÁNEM

ÚZEMNÍ SYSTÉM EKOLOGICKÉ STABILITY:

REGIONÁLNÍ BIKORIDOR NAVRŽENÝ PŮVODNÍ DOKUMENTACÍ
REGIONÁLNÍ BIOCENTRUM NAVRŽENÝ PŮVODNÍ DOKUMENTACÍ
LOKÁLNÍ BIKORIDOR NAVRŽENÝ PŮVODNÍ DOKUMENTACÍ
LOKÁLNÍ BIOCENTRUM NAVRŽENÝ PŮVODNÍ DOKUMENTACÍ

DOPRAVNÍ A TECHNICKÁ INFRASTRUKTURA:

KRAJSKÉ SILNICE - VYMEZENÉ PŮVODNÍM ÚZEMNÍM PLÁNEM
MÍSTNÍ KOMUNIKACE - VYMEZENÉ PŮVODNÍM ÚZEMNÍM PLÁNEM
VYSOKÉ NAPĚTÍ TRASPOTRANICE - VYMEZENÉ PŮVODNÍM ÚZEMNÍM PLÁNEM
PLYNOVOD STL - VYMEZENÝ PŮVODNÍM ÚZEMNÍM PLÁNEM
TELEKOMUNIKAČNÍ KABEL - VYMEZENÝ PŮVODNÍM ÚZEMNÍM PLÁNEM
VODOVODNÍ ŘAD - VYMEZENÝ PŮVODNÍM ÚZEMNÍM PLÁNEM
KANALIZAČNÍ STOKY - VYMEZENÉ PŮVODNÍM ÚZEMNÍM PLÁNEM
VODNÍ ZDROJ - VYMEZENÝ PŮVODNÍM ÚZEMNÍM PLÁNEM
VODNÍ ZDROJ - VYMEZENÝ PŮVODNÍM ÚZEMNÍM PLÁNEM

OSTATNÍ ZÁSAKY NAVRŽENÉ PŮVODNÍM ÚP JSOU RESPEKTOVÁNY

Spolufinancováno Jihomoravským krajem

