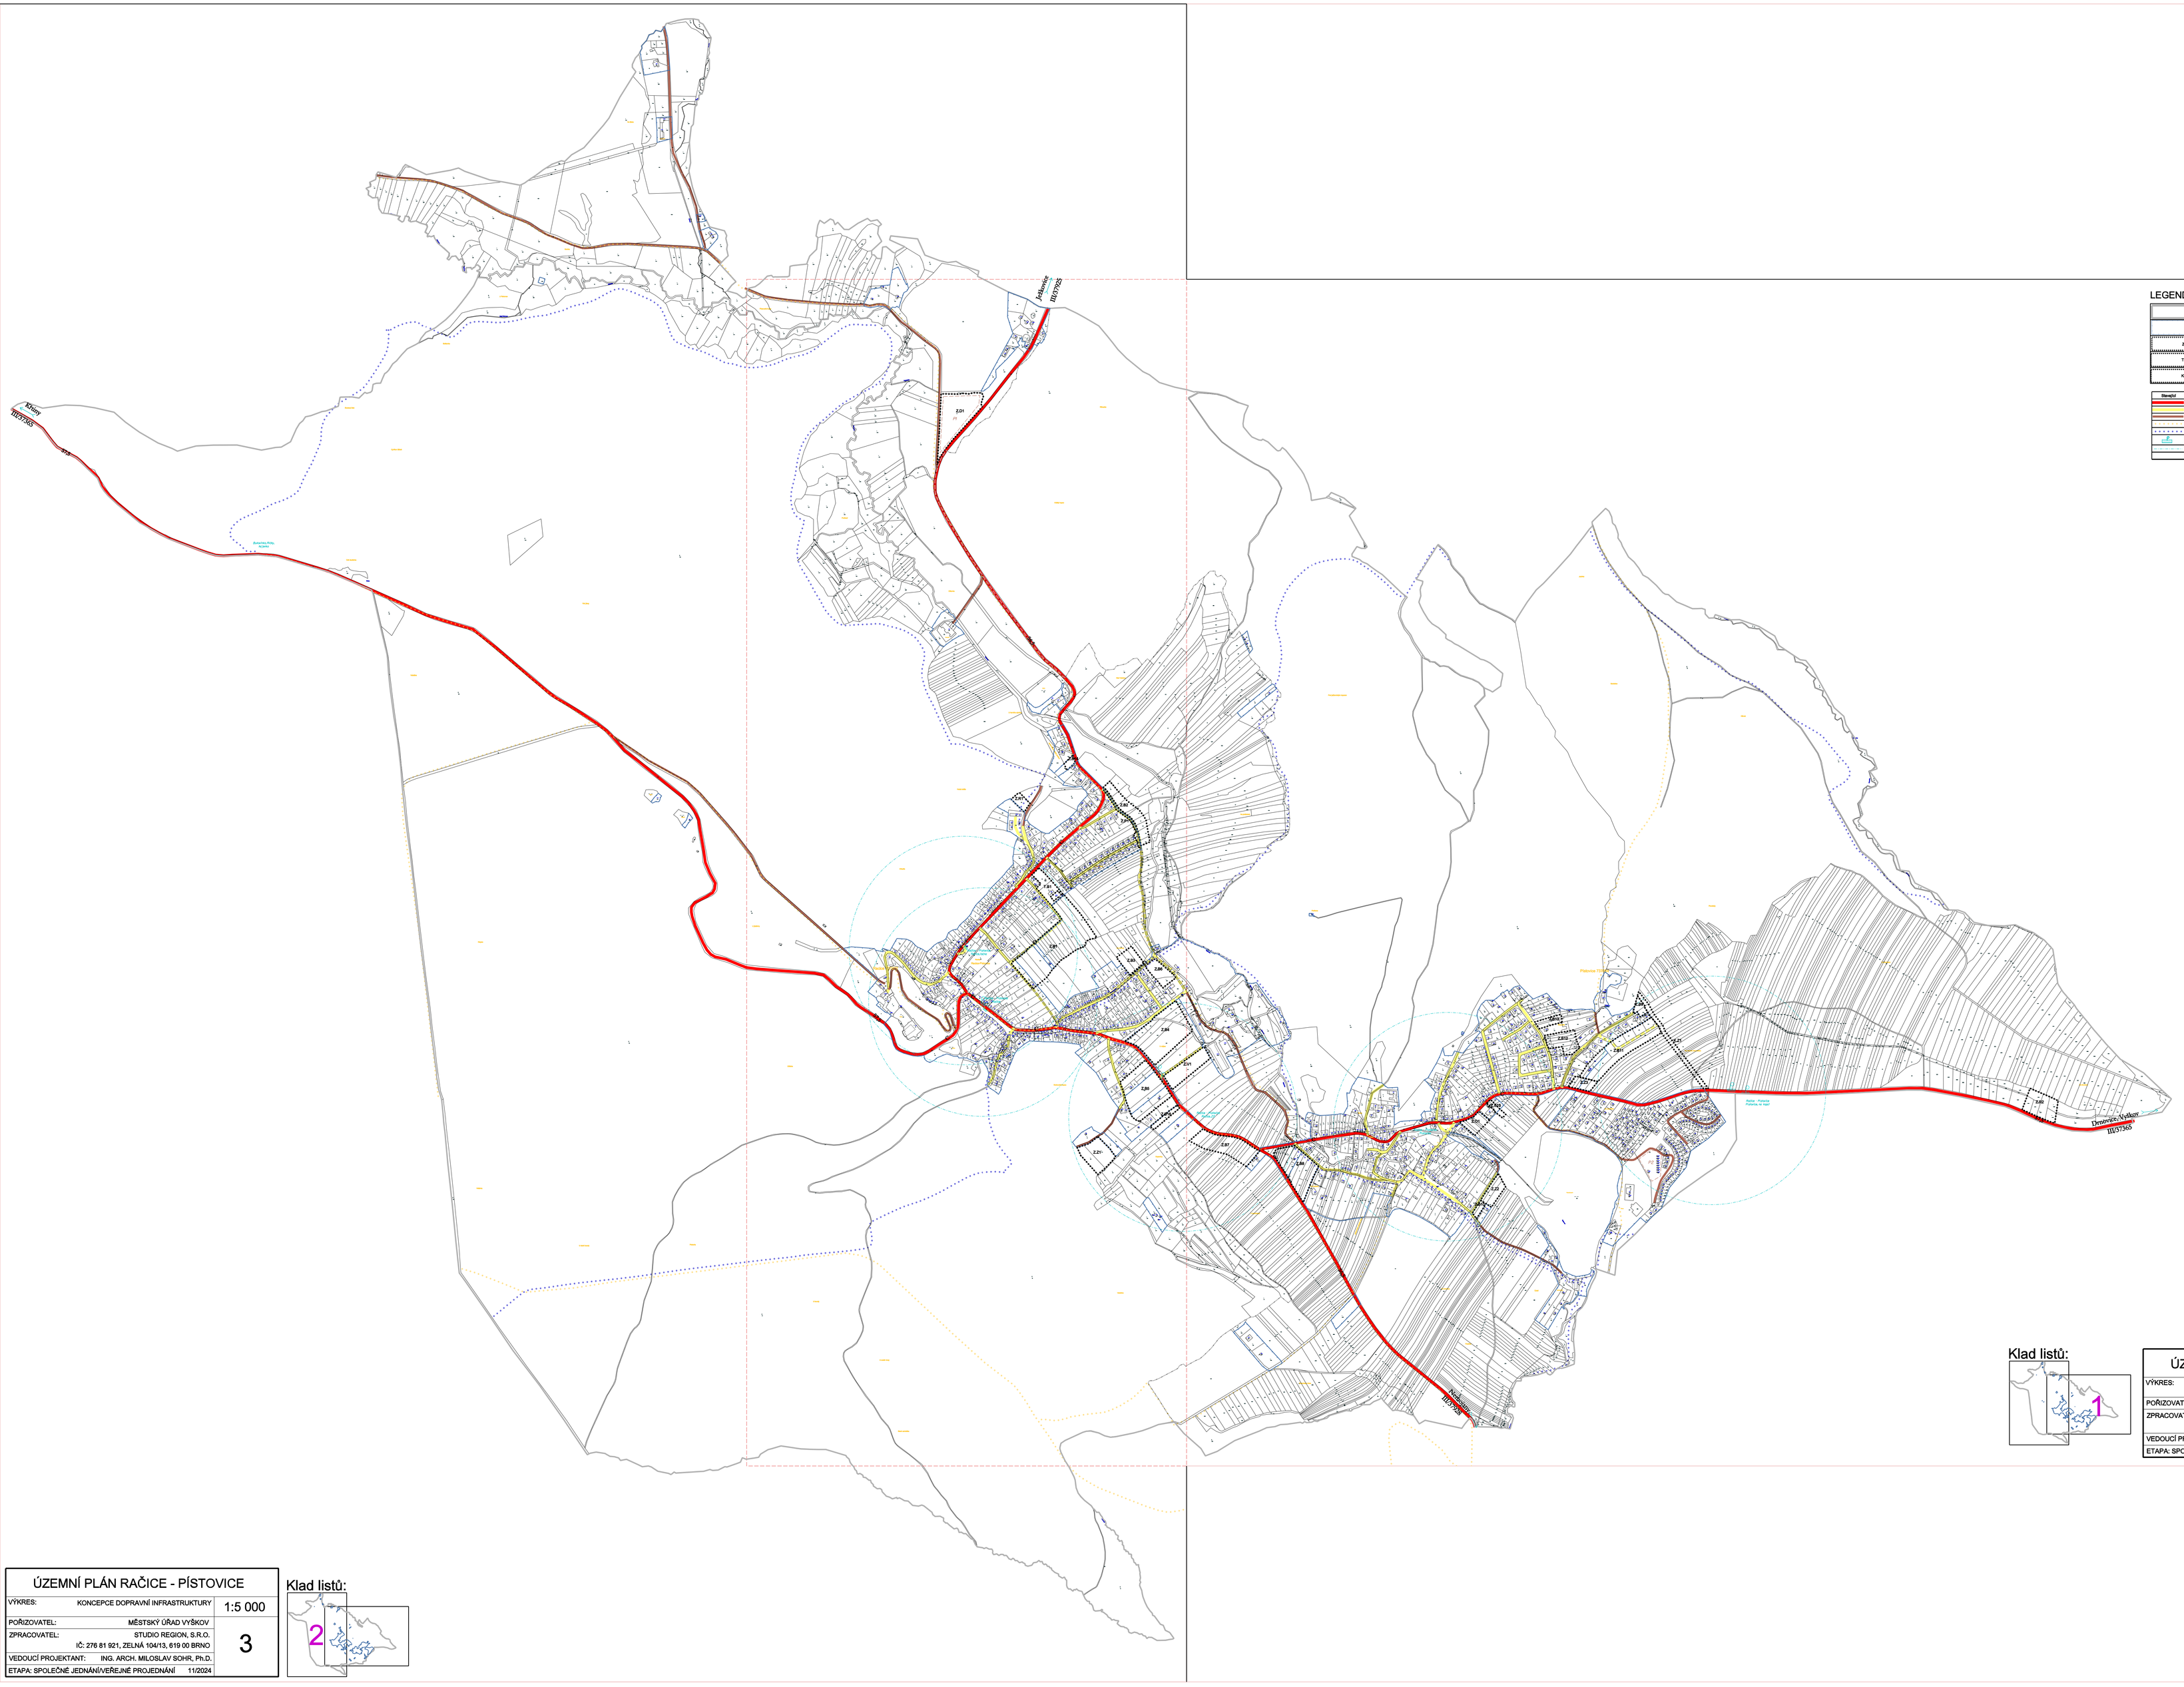

LEGENDA:

	ŘEŠENÉ ÚZEMÍ
	ZASTAVĚNÉ ÚZEMÍ K 28. 11. 2024
Z	ZASTAVITELNÉ PLOCHY
T	TRANSFORMAČNÍ PLOCHY
K	PLOCHY ZMĚNY V KRAJINĚ

Stavající	Navržené	
		KRAJSKÉ SILNICE (FUNKČNÍ SKUPINA/KATEGORIE)
		MĚSTNÍ KOMUNIKACE (FUNKČNÍ SKUPINA)
		ÚČELOVÉ KOMUNIKACE
		CYKLOTRASY
		TURISTICKÉ TRASY
		ZASTÁVKY AUTOBUSŮ
		DOCHÁZKOVÁ VZDÁLENOST - 400 m
		PARKOVIŠTĚ

Klad listů:

ÚZEMNÍ PLÁN RAČICE - PÍSTOVICE		
VÝKRES:	KONCEPCE DOPRAVNÍ INFRASTRUKTURY	1:5 000
POŘIZOVATEL:	MĚSTSKÝ ÚŘAD VYŠKOV	3
ZPRACOVATEL:	STUDIO REGION, S.R.O. IČ: 276 81 921, ZELNÁ 104/13, 619 00 BRNO	
VEDOUCÍ PROJEKTANT:	ING. ARCH. MILOSLAV SOHR, Ph.D.	
ETAPA: SPOLEČNÉ JEDNÁNÍ/VEŘEJNÉ PROJEDNÁNÍ	11/2024	

Klad listů:

ÚZEMNÍ PLÁN RAČICE - PÍSTOVICE		
VÝKRES:	KONCEPCE DOPRAVNÍ INFRASTRUKTURY	1:5 000
POŘIZOVATEL:	MĚSTSKÝ ÚŘAD VYŠKOV	3
ZPRACOVATEL:	STUDIO REGION, S.R.O. IČ: 276 81 921, ZELNÁ 104/13, 619 00 BRNO	
VEDOUCÍ PROJEKTANT:	ING. ARCH. MILOSLAV SOHR, Ph.D.	
ETAPA: SPOLEČNÉ JEDNÁNÍ/VEŘEJNÉ PROJEDNÁNÍ	11/2024	