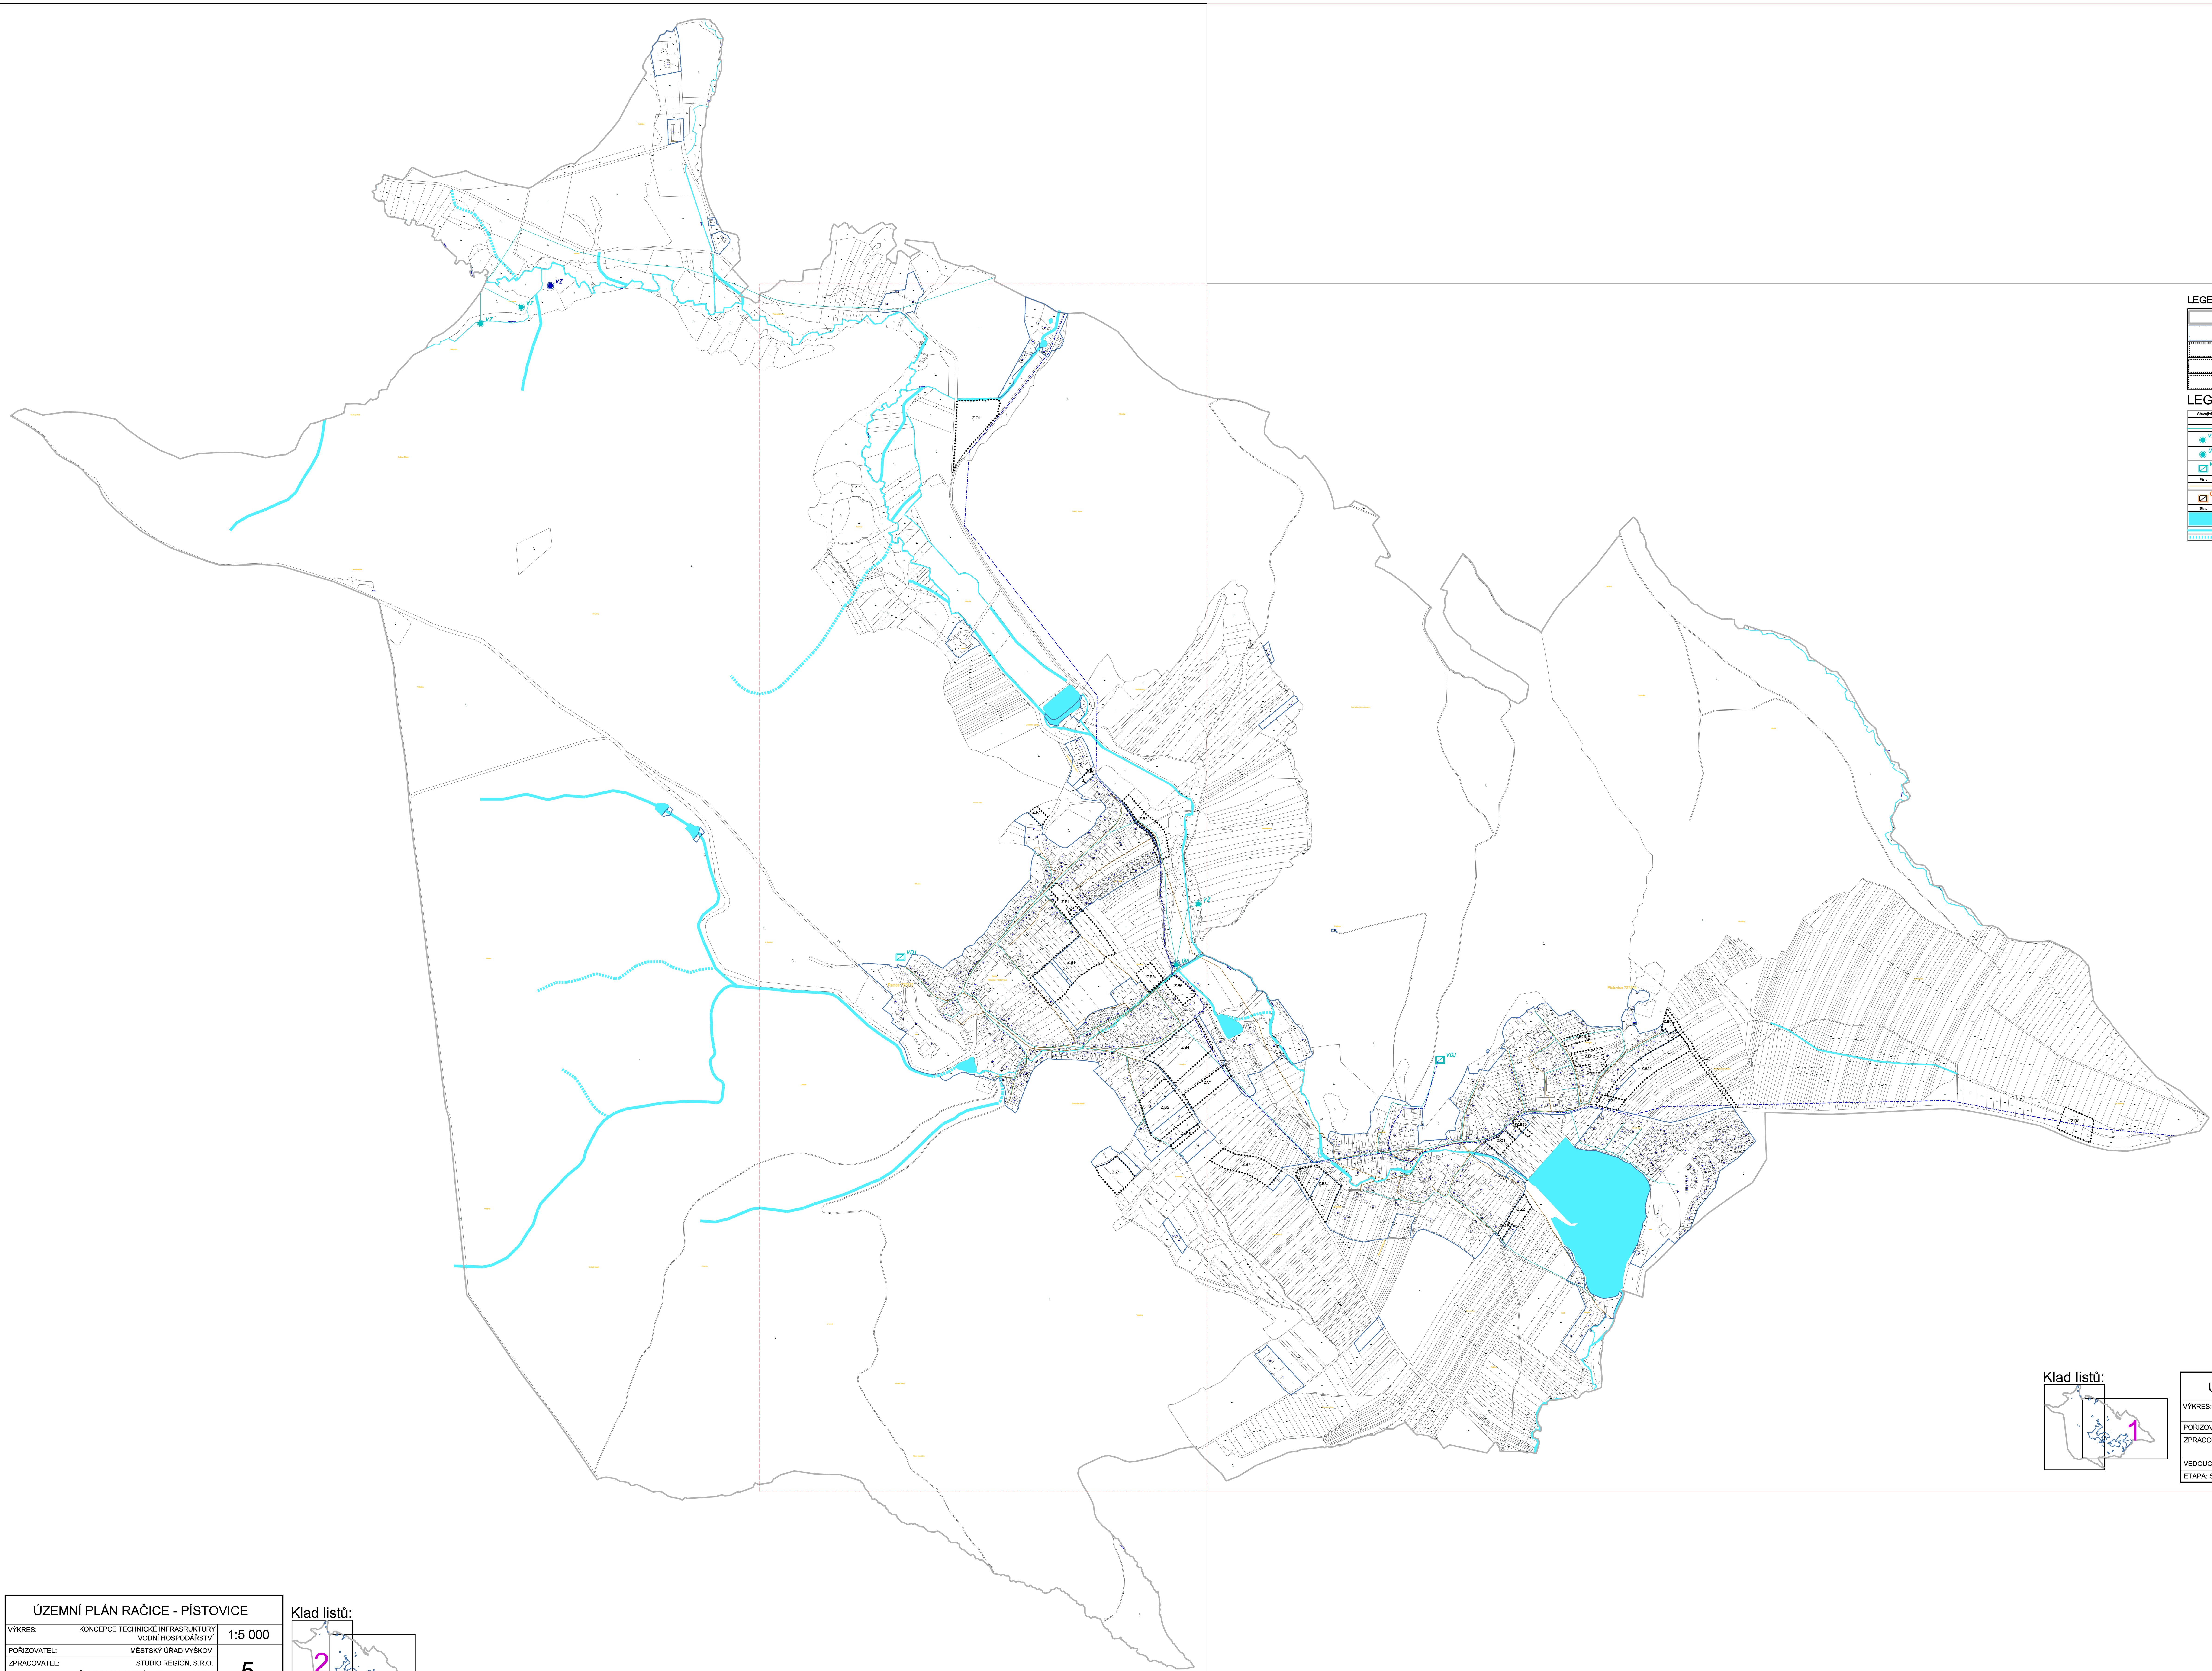

LEGENDA:

	ŘEŠENÉ ÚZEMÍ
	ZASTAVĚNÉ ÚZEMÍ K 25. 11. 2024
Z	ZASTAVITELNÉ PLOCHY
T	TRANSFORMAČNÍ PLOCHY
K	PLOCHY ZMĚNY V KRAJINĚ

LEGENDA:

Stávající	Návržené	
		ZÁSOBENÍ VODOU: PŘÍVODNÍ VODOVODNÍ ŘAD
		VODOVODNÍ ŘADY VEŘEJNÉHO VODOVODU
VZ	VZ	VODNÍ ZDROJ VEŘEJNÉHO VODOVODU
ÚV		VODNÍ ZDROJ VEŘEJNÉHO VODOVODU
VDJ		ÚPRAVNA VODY VEŘEJNÉHO VODOVODU
Stav	Návrh	ODKANALIZOVÁNÍ, ODPADY: KANALIZAČNÍ STOKY
ČOV		ČISTIČKA ODPADNÍCH VOD
Stav	Návrh	VODNÍ TOKY A NÁDRŽE, EROZE: VODNÍ TOKY A NÁDRŽE
		DROBNÉ VODNÍ TOKY V OTEVŘENÉM KORYTĚ
		DROBNÉ VODNÍ TOKY ZATRUBNĚNÉ

Klad listů:

1

ÚZEMNÍ PLÁN RAČICE - PÍSTOVICE

VÝKRES:	KONCEPCE TECHNICKÉ INFRASRUKTURY VODNÍ HOSPODÁŘSTVÍ	1:5 000
POŘIZOVATEL:	MĚSTSKÝ ÚŘAD VYŠKOV	5
ZPRACOVATEL:	STUDIO REGION, S.R.O. IČ: 276 81 921, ZELNÁ 104/13, 619 00 BRNO	
VEDOUCÍ PROJEKTANT:	ING. ARCH. MILOSLAV SOHR, Ph.D.	
ETAPA: SPOLEČNÉ JEDNÁNÍ/VEŘEJNÉ PROJEDNÁNÍ	11/2024	

Klad listů:

2

ÚZEMNÍ PLÁN RAČICE - PÍSTOVICE

VÝKRES: KONCEPCE TECHNICKÉ INFRASRUKTURY VODNÍ HOSPODÁŘSTVÍ 1:5 000
POŘIZOVATEL: MĚSTSKÝ ÚŘAD VYŠKOV
ZPRACOVATEL: STUDIO REGION, S.R.O. IČ: 276 81 921, ZELNÁ 104/13, 619 00 BRNO 5
VEDOUCÍ PROJEKTANT: ING. ARCH. MILOSLAV SOHR, Ph.D.
ETAPA: SPOLEČNÉ JEDNÁNÍ/VEŘEJNÉ PROJEDNÁNÍ 11/2024