



SITUACE DIO

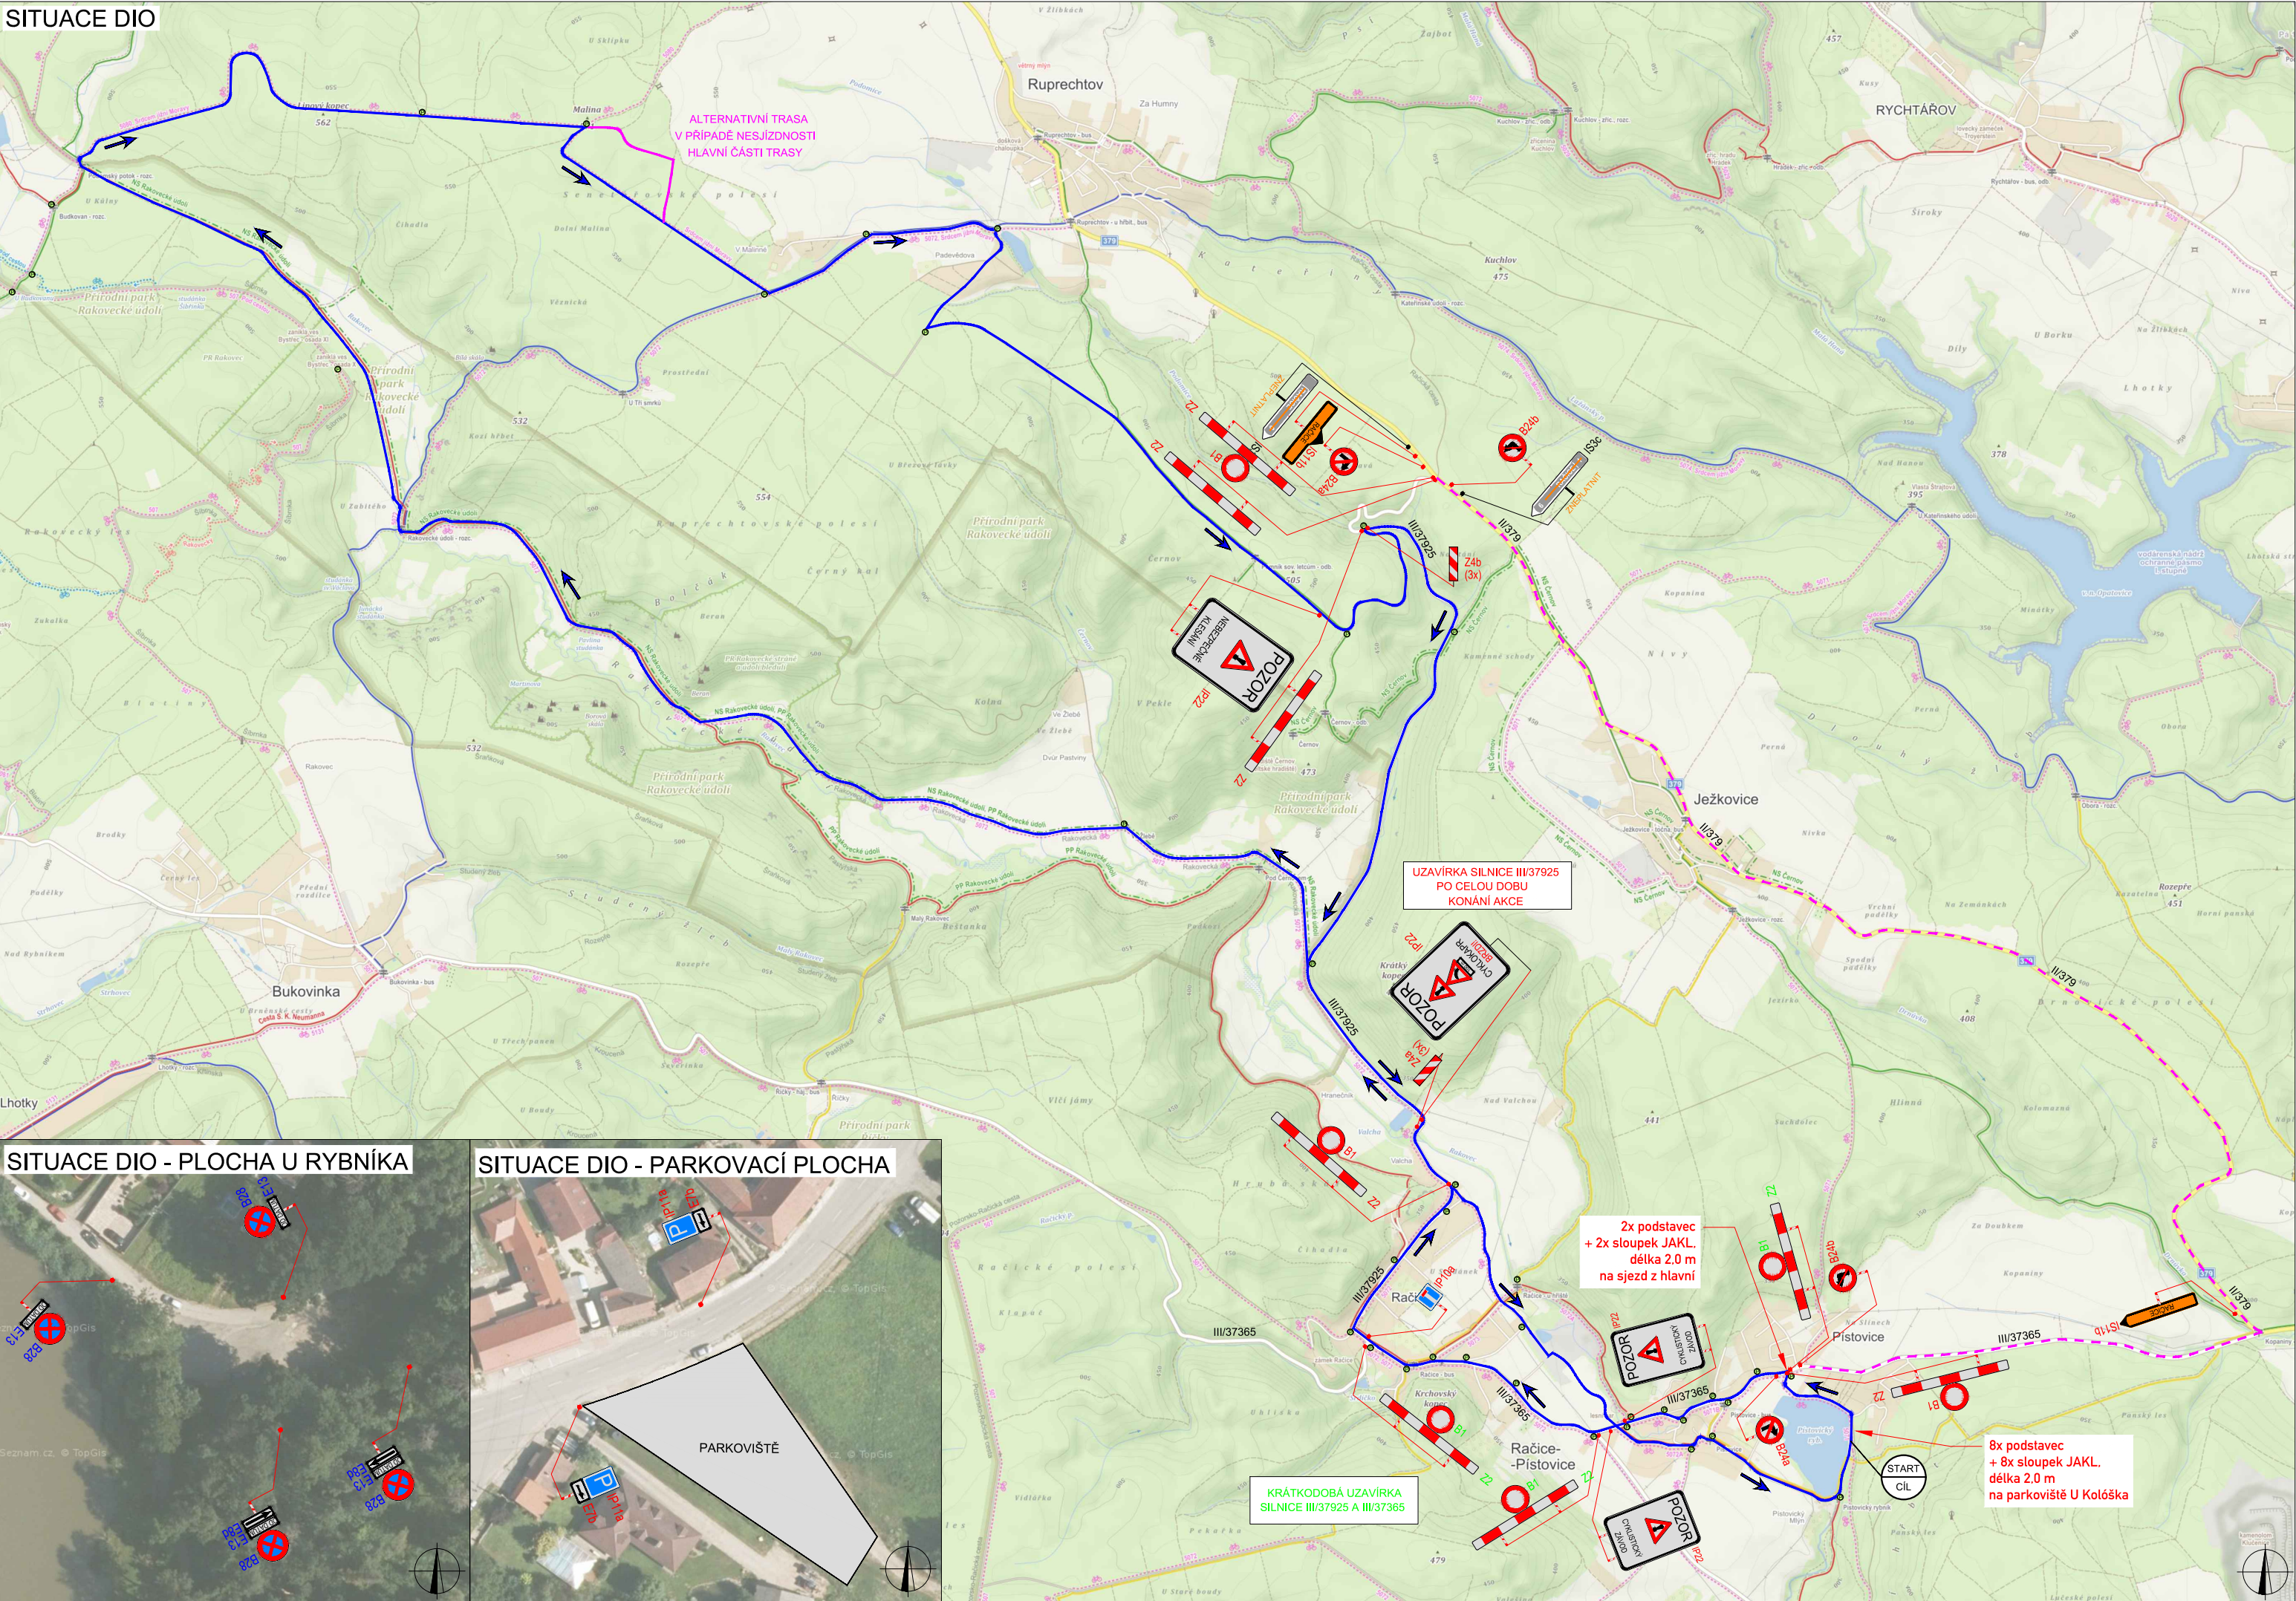

SITUACE DIO - PLOCHA U RYBNÍKA




SITUACE DIO - PARKOVACÍ PLOCHA

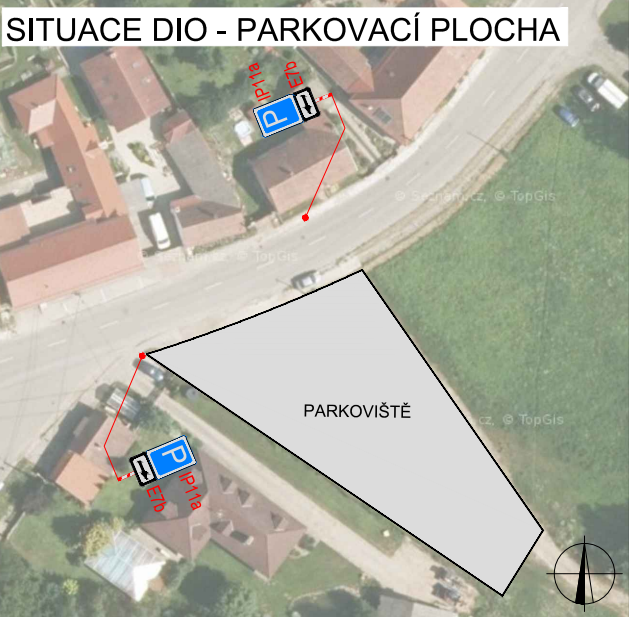

PLATNOST DOKUMENTACE

V dne	V dne	V dne
V dne	V dne	V dne

SITUACE ŠIRŠÍCH VZTAHŮ

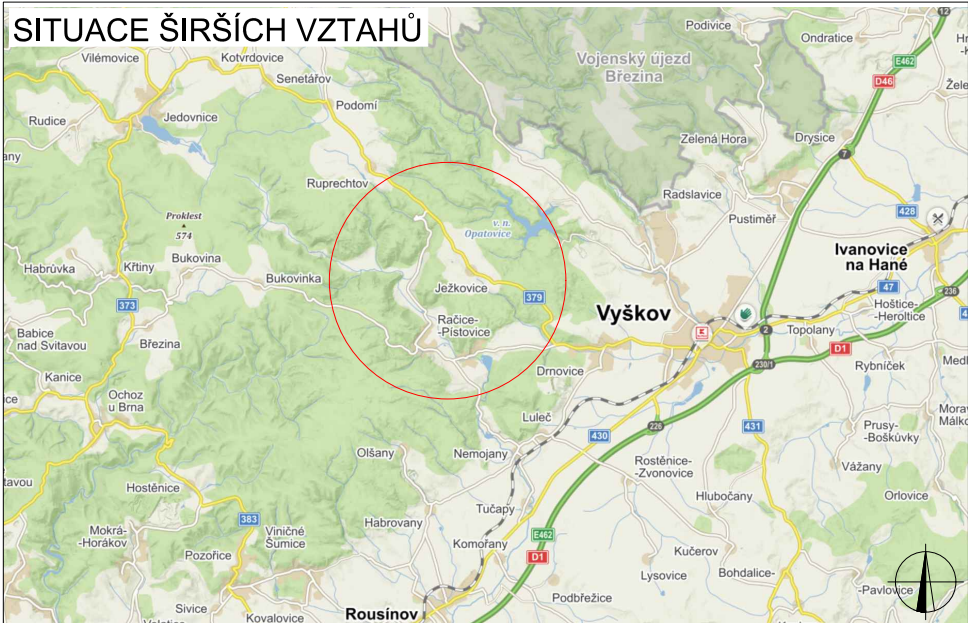

LEGENDA

- TRVALÉ SVISLÉ DOPRAVNÍ ZNAČENÍ
- DOČASNÉ ZNEPLATNĚNÉ TRVALÉ DOPRAVNÍ ZNAČENÍ
- NAVRŽENÉ PŘECHODNÉ DOPRAVNÍ ZNAČENÍ OSAZENÉ PO CELOU DOBU KONÁNÍ AKCE
- NAVRŽENÉ PŘECHODNÉ DOPRAVNÍ ZNAČENÍ OSAZENÉ POUZE V DOBĚ PRŮJEZDU ZÁVODNÍKŮ
- TRASA ZÁVODU
- STANOVIŠTĚ POŘADATELE

Použití dopravního značení bude v základní velikosti a v reflexním provedení tř.1
K návrhu dopravního značení bylo využito: TP 65 Zásady pro dopravní značení na pozemních komunikacích, TP 66 Zásady pro označování pracovních míst na pozemních komunikacích

VYPRACOVAL:	Ing. Antonín Musil	
KONTROLOVAL:	Bc. Lukáš Vonderka, MBA	
NÁZEV STAVBY:	PÍSTOVICKÝ CYKLOKAPR 2025	ČÍSLO ZAKÁZKY: 103/2025
OBSAH:	DOPRAVNĚ - INŽENÝRSKÁ OPATŘENÍ	FORMÁT: 3 x A4
		ÚČEL: RDS
		ČÍSLO PŘÍLOHY:
		DATUM: 05/2025

ZLIN MARK DZ s.r.o.
Luleč 311
683 03 Luleč
Mob.: +420725994691
Mail.: zlinmark@zlinmark.cz
www.zlinmark.cz