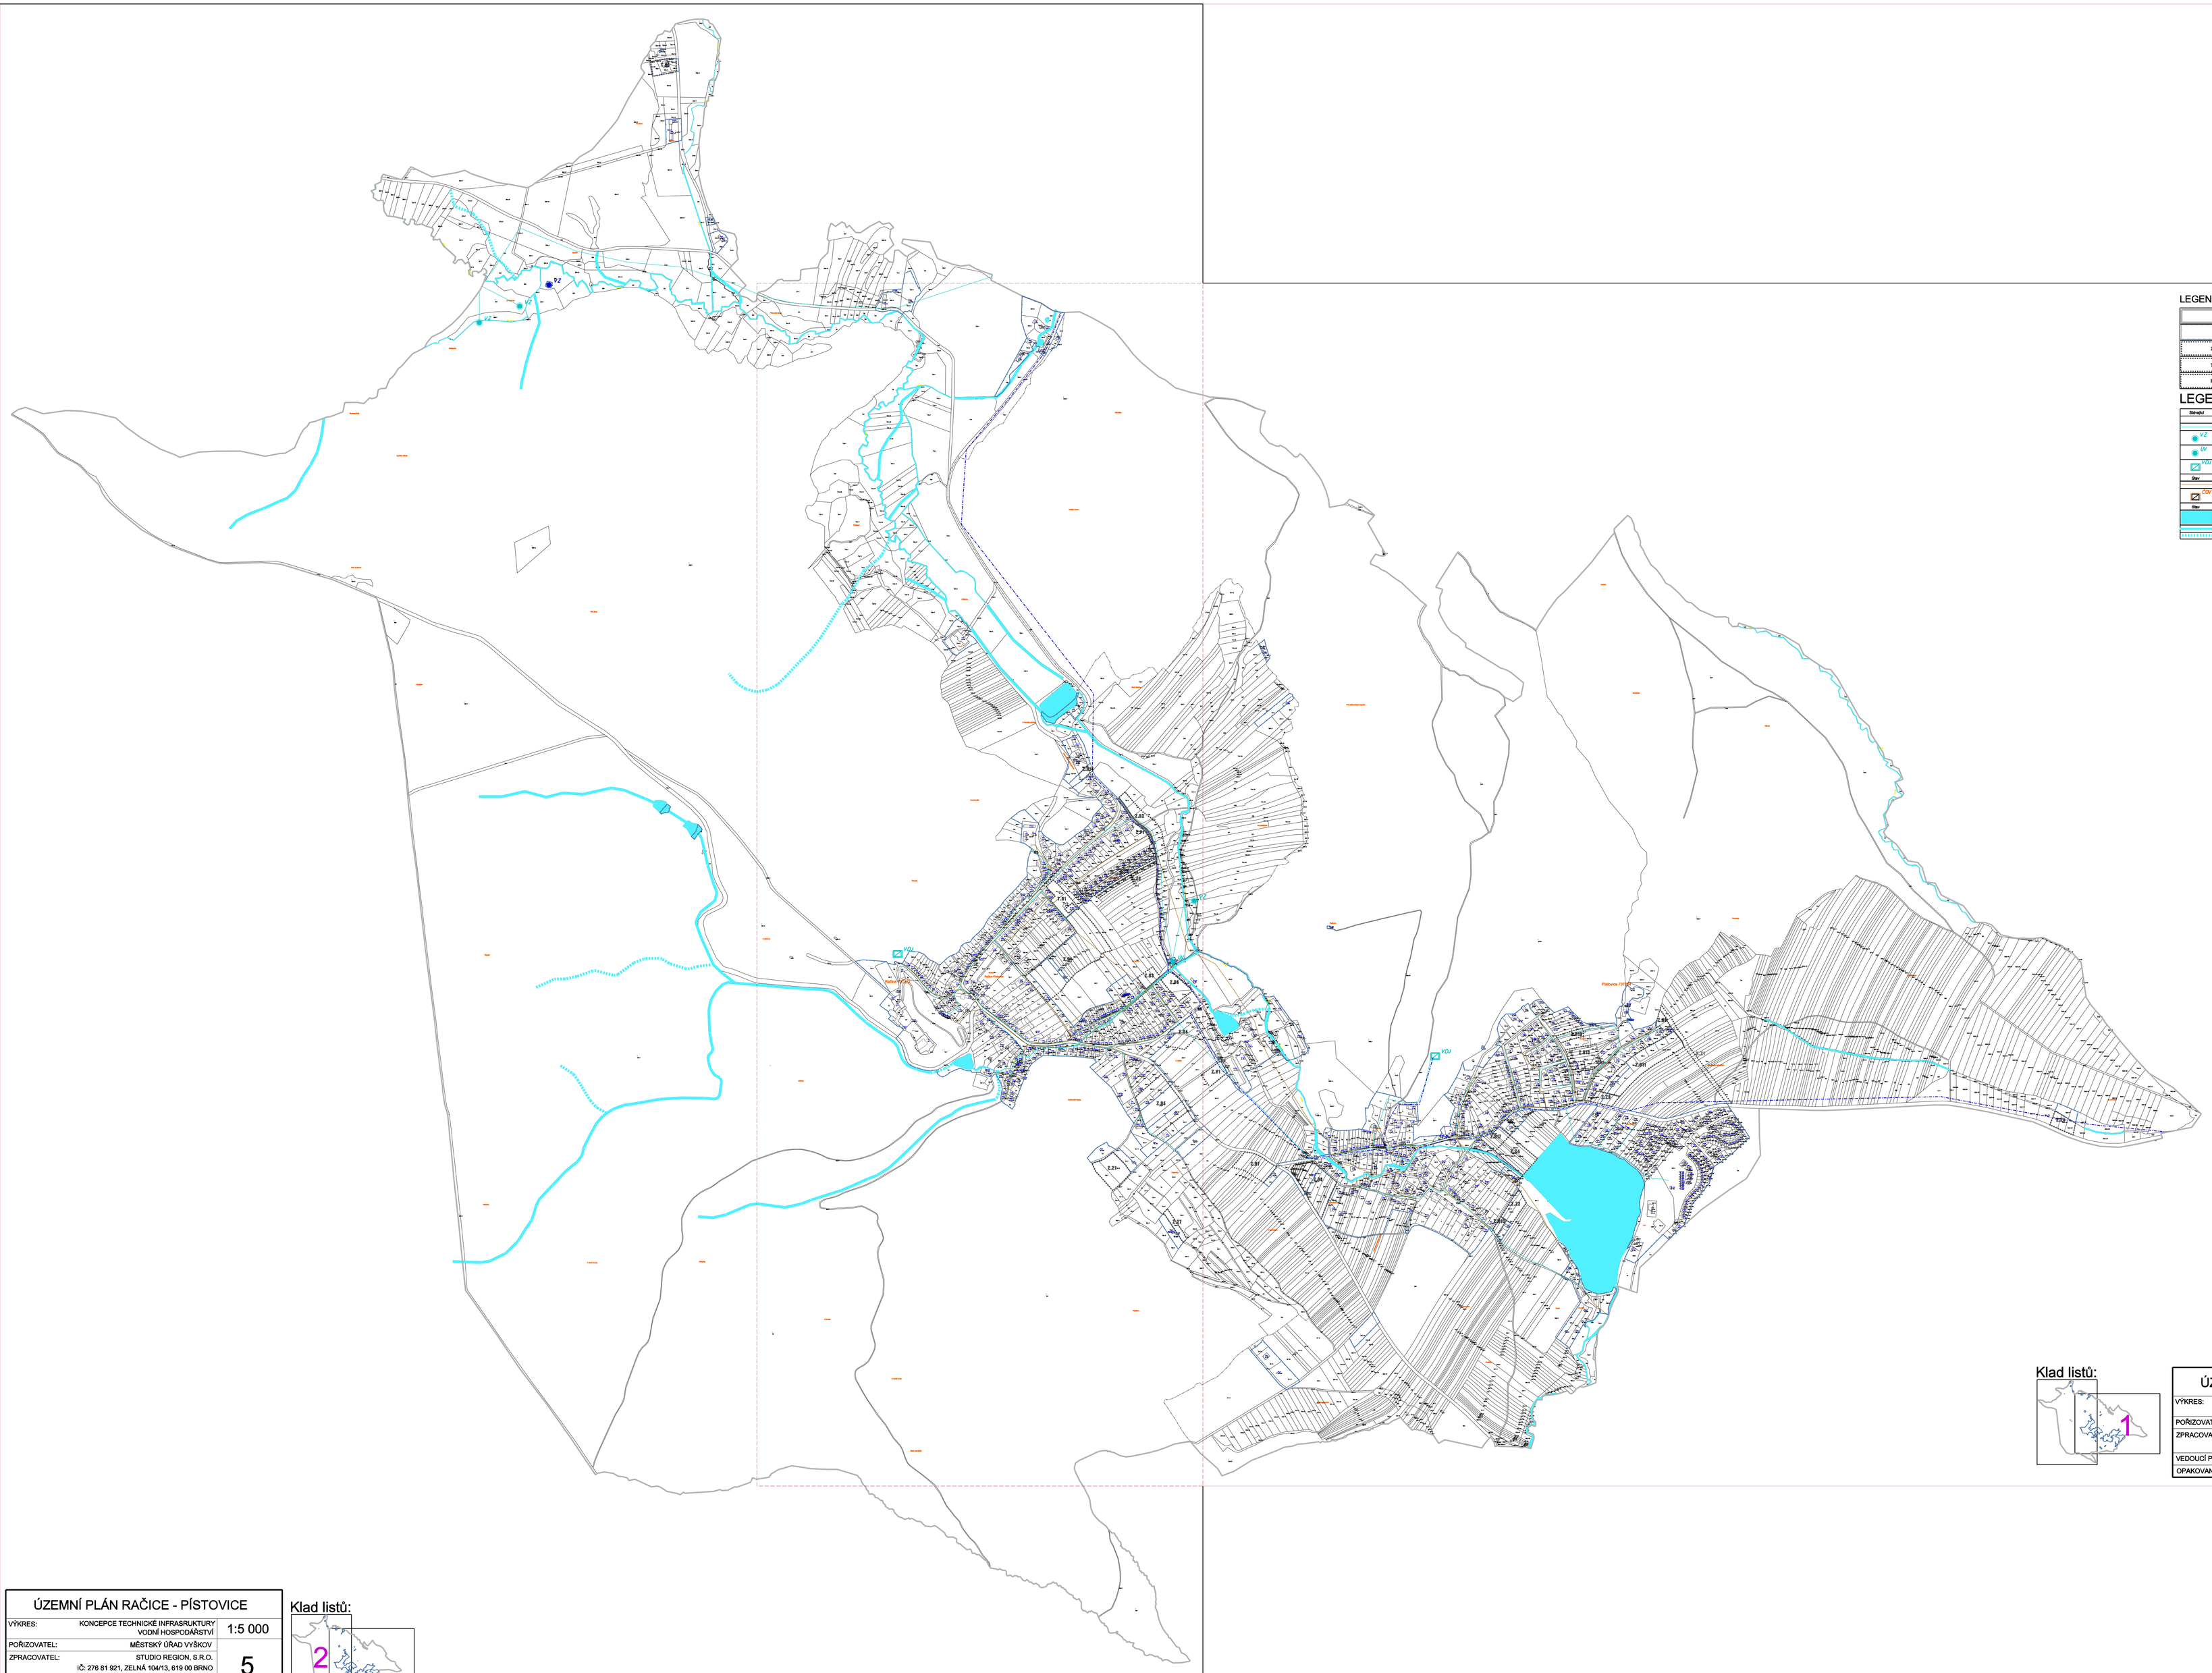

LEGENDA:

	ŘEŠENÉ ÚZEMÍ
	ZASTAVĚNÉ ÚZEMÍ K 15. 04. 2026
Z.	ZASTAVITELNÉ PLOCHY
T.	TRANSFORMAČNÍ PLOCHY
Ł.	PLOCHY ZMĚN V KRAJINĚ

LEGENDA:

Stávající	Navržené	
		ZÁSOBENÍ VODOU:
		PŘÍVODNÍ VODOVODNÍ ŘAD
		VODOVODNÍ ŘADY VEŘEJNÉHO VODOVODU
V.Z.	V.Z.	VODNÍ ZDROJ VEŘEJNÉHO VODOVODU
U.		VODNÍ ZDROJ VEŘEJNÉHO VODOVODU
ÚV		ÚPRAVNA VODY VEŘEJNÉHO VODOVODU
Stav	Návrh	ODKANALIZOVÁNÍ, ODPADY:
		KANALIZAČNÍ STOKY
ČOV		ČISTÍRNA ODPADNÍCH VOD
Stav	Návrh	VODNÍ TOKY A NÁDRŽE, EROZE:
		VODNÍ TOKY A NÁDRŽE
		DROBNÉ VODNÍ TOKY V OTEVŘENÉM KORYTĚ
		DROBNÉ VODNÍ TOKY ZATRUBNĚNÉ

Klad listů:

1

ÚZEMNÍ PLÁN RAČICE - PÍSTOVICE		
VÝKRES:	KONCEPCE TECHNICKÉ INFRASRUKTURY VODNÍ HOSPODÁŘSTVÍ	1:5 000
POŘIZOVATEL:	MĚSTSKÝ ÚŘAD VYŠKOV	5
ZPRACOVATEL:	STUDIO REGION, S.R.O. IČ: 276 81 921, ZELNÁ 104/13, 619 00 BRNO	
VEDOUCÍ PROJEKTANT:	ING. ARCH. MILOSLAV SOHR, Ph.D.	
OPAKOVANÉ SPOL. JEDNÁNÍ/VEŘEJNÉ PROJEDNÁNÍ	5/2026	

Klad listů:

2

ÚZEMNÍ PLÁN RAČICE - PÍSTOVICE		
VÝKRES:	KONCEPCE TECHNICKÉ INFRASRUKTURY VODNÍ HOSPODÁŘSTVÍ	1:5 000
POŘIZOVATEL:	MĚSTSKÝ ÚŘAD VYŠKOV	5
ZPRACOVATEL:	STUDIO REGION, S.R.O. IČ: 276 81 921, ZELNÁ 104/13, 619 00 BRNO	
VEDOUCÍ PROJEKTANT:	ING. ARCH. MILOSLAV SOHR, Ph.D.	
OPAKOVANÉ SPOL. JEDNÁNÍ/VEŘEJNÉ PROJEDNÁNÍ	5/2026	