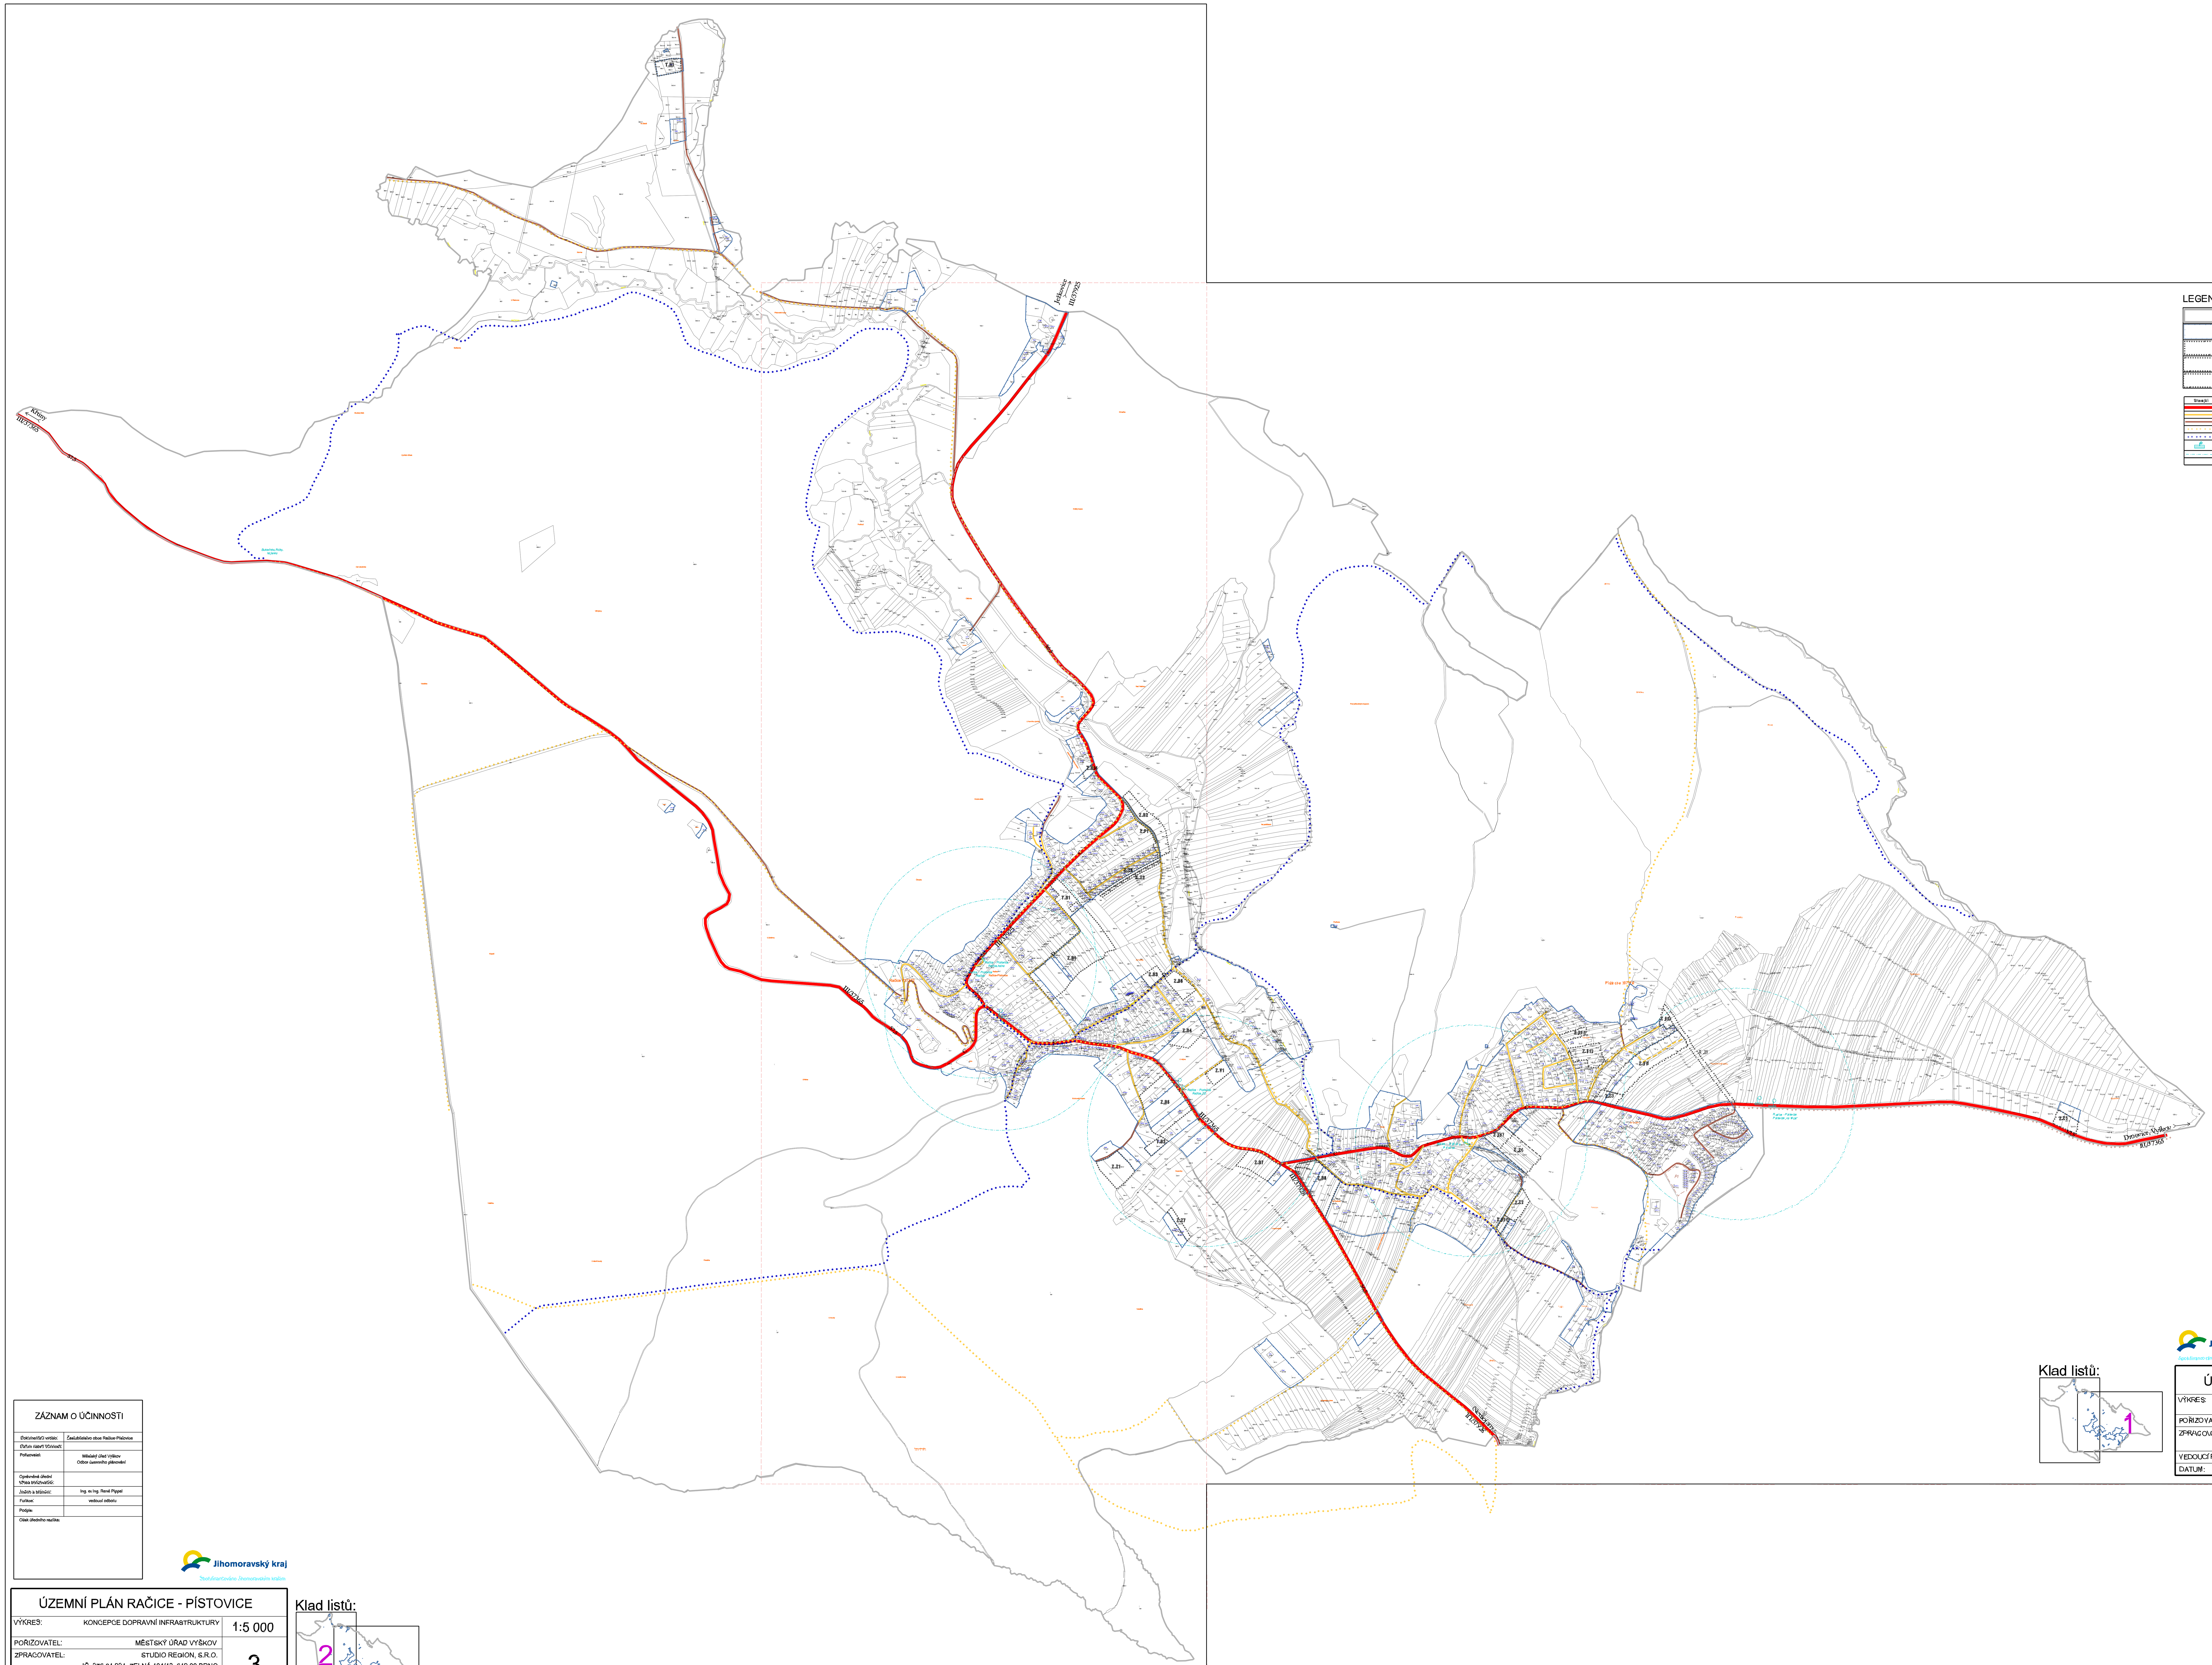



LEGENDA:

- ŘEŠENÉ ÚZEMÍ
- ZASTAVĚNÉ ÚZEMÍ K 13.04.2026
- Z. ZASTAVITELNÉ PLOCHY
- T. TRANSFORMAČNÍ PLOCHY
- K. PLOCHY ZMĚNY V KRAJINĚ

| Stávající | Navržené | |
|---|---|---|
| | | KRAJSKÉ SILNICE (FUNKČNÍ SKUPINA/KATEGORIE) |
| | | MÍSTNÍ KOMUNIKACE (FUNKČNÍ SKUPINA) |
| | | ÚČELOVÉ KOMUNIKACE |
| | | CYKLOTRASY/CYKLOSTEZKY |
| | | TURISTICKÉ TRASY |
| | | ZASTÁVKY AUTOBUSŮ |
| | | DOCHÁZKOVÁ VZDÁLENOST - 400 m |
| | PI | PARKOVIŠTĚ |

## ZÁZNAM O ÚČINNOSTI

| | |
|---|---|
| Dokumentaci vydalo: | Zastupitelstvo obce Račice-Pístovice |
| Datum nabytí účinnosti: | |
| Pořizovatel: | Městský úřad Vyškov Odbor územního plánování |
| Oprávněná úřední osoba pořizovatele: | |
| Jméno a příjmení: | Ing. et Ing. René Pippal |
| Funkce: | vedoucí odboru |
| Podpis: | |
| Otisk úředního razítka: | |

Jihomoravský kraj

Spolufinancováno Jihomoravským krajem

# ÚZEMNÍ PLÁN RAČICE - PÍSTOVICE

| | | |
|---|---|---|
| VÝKRES: | KONCEPCE DOPRAVNÍ INFRASTRUKTURY | 1:5 000 |
| POŘIZOVATEL: | MĚSTSKÝ ÚŘAD VYŠKOV | 3 |
| ZPRACOVATEL: | STUDIO REGION, S.R.O. IČ: 276 81 921, ZELNÁ 104/13, 619 00 BRNO | |
| VEDOUCÍ PROJEKTANT: | ING. ARCH. MILOSLAV SOHR, Ph.D. | |
| DATUM: | 9/2026 | |

Klad listů:

2

ZÁZNAM O ÚČINNOSTI

ÚZEMNÍ PLÁN RAČICE - PÍSTOVICE
VÝKRES: KONCEPCE DOPRAVNÍ INFRASTRUKTURY 1:5 000
POŘIZOVATEL: MĚSTSKÝ ÚŘAD VYŠKOV
ZPRACOVATEL: STUDIO REGION, S.R.O. IČ: 276 81 921, ZELNÁ 104/13, 619 00 BRNO 3
VEDOUCÍ PROJEKTANT: ING. ARCH. MILOSLAV SOHR, Ph.D.
DATUM: 9/2026

Klad listů:

1